


25

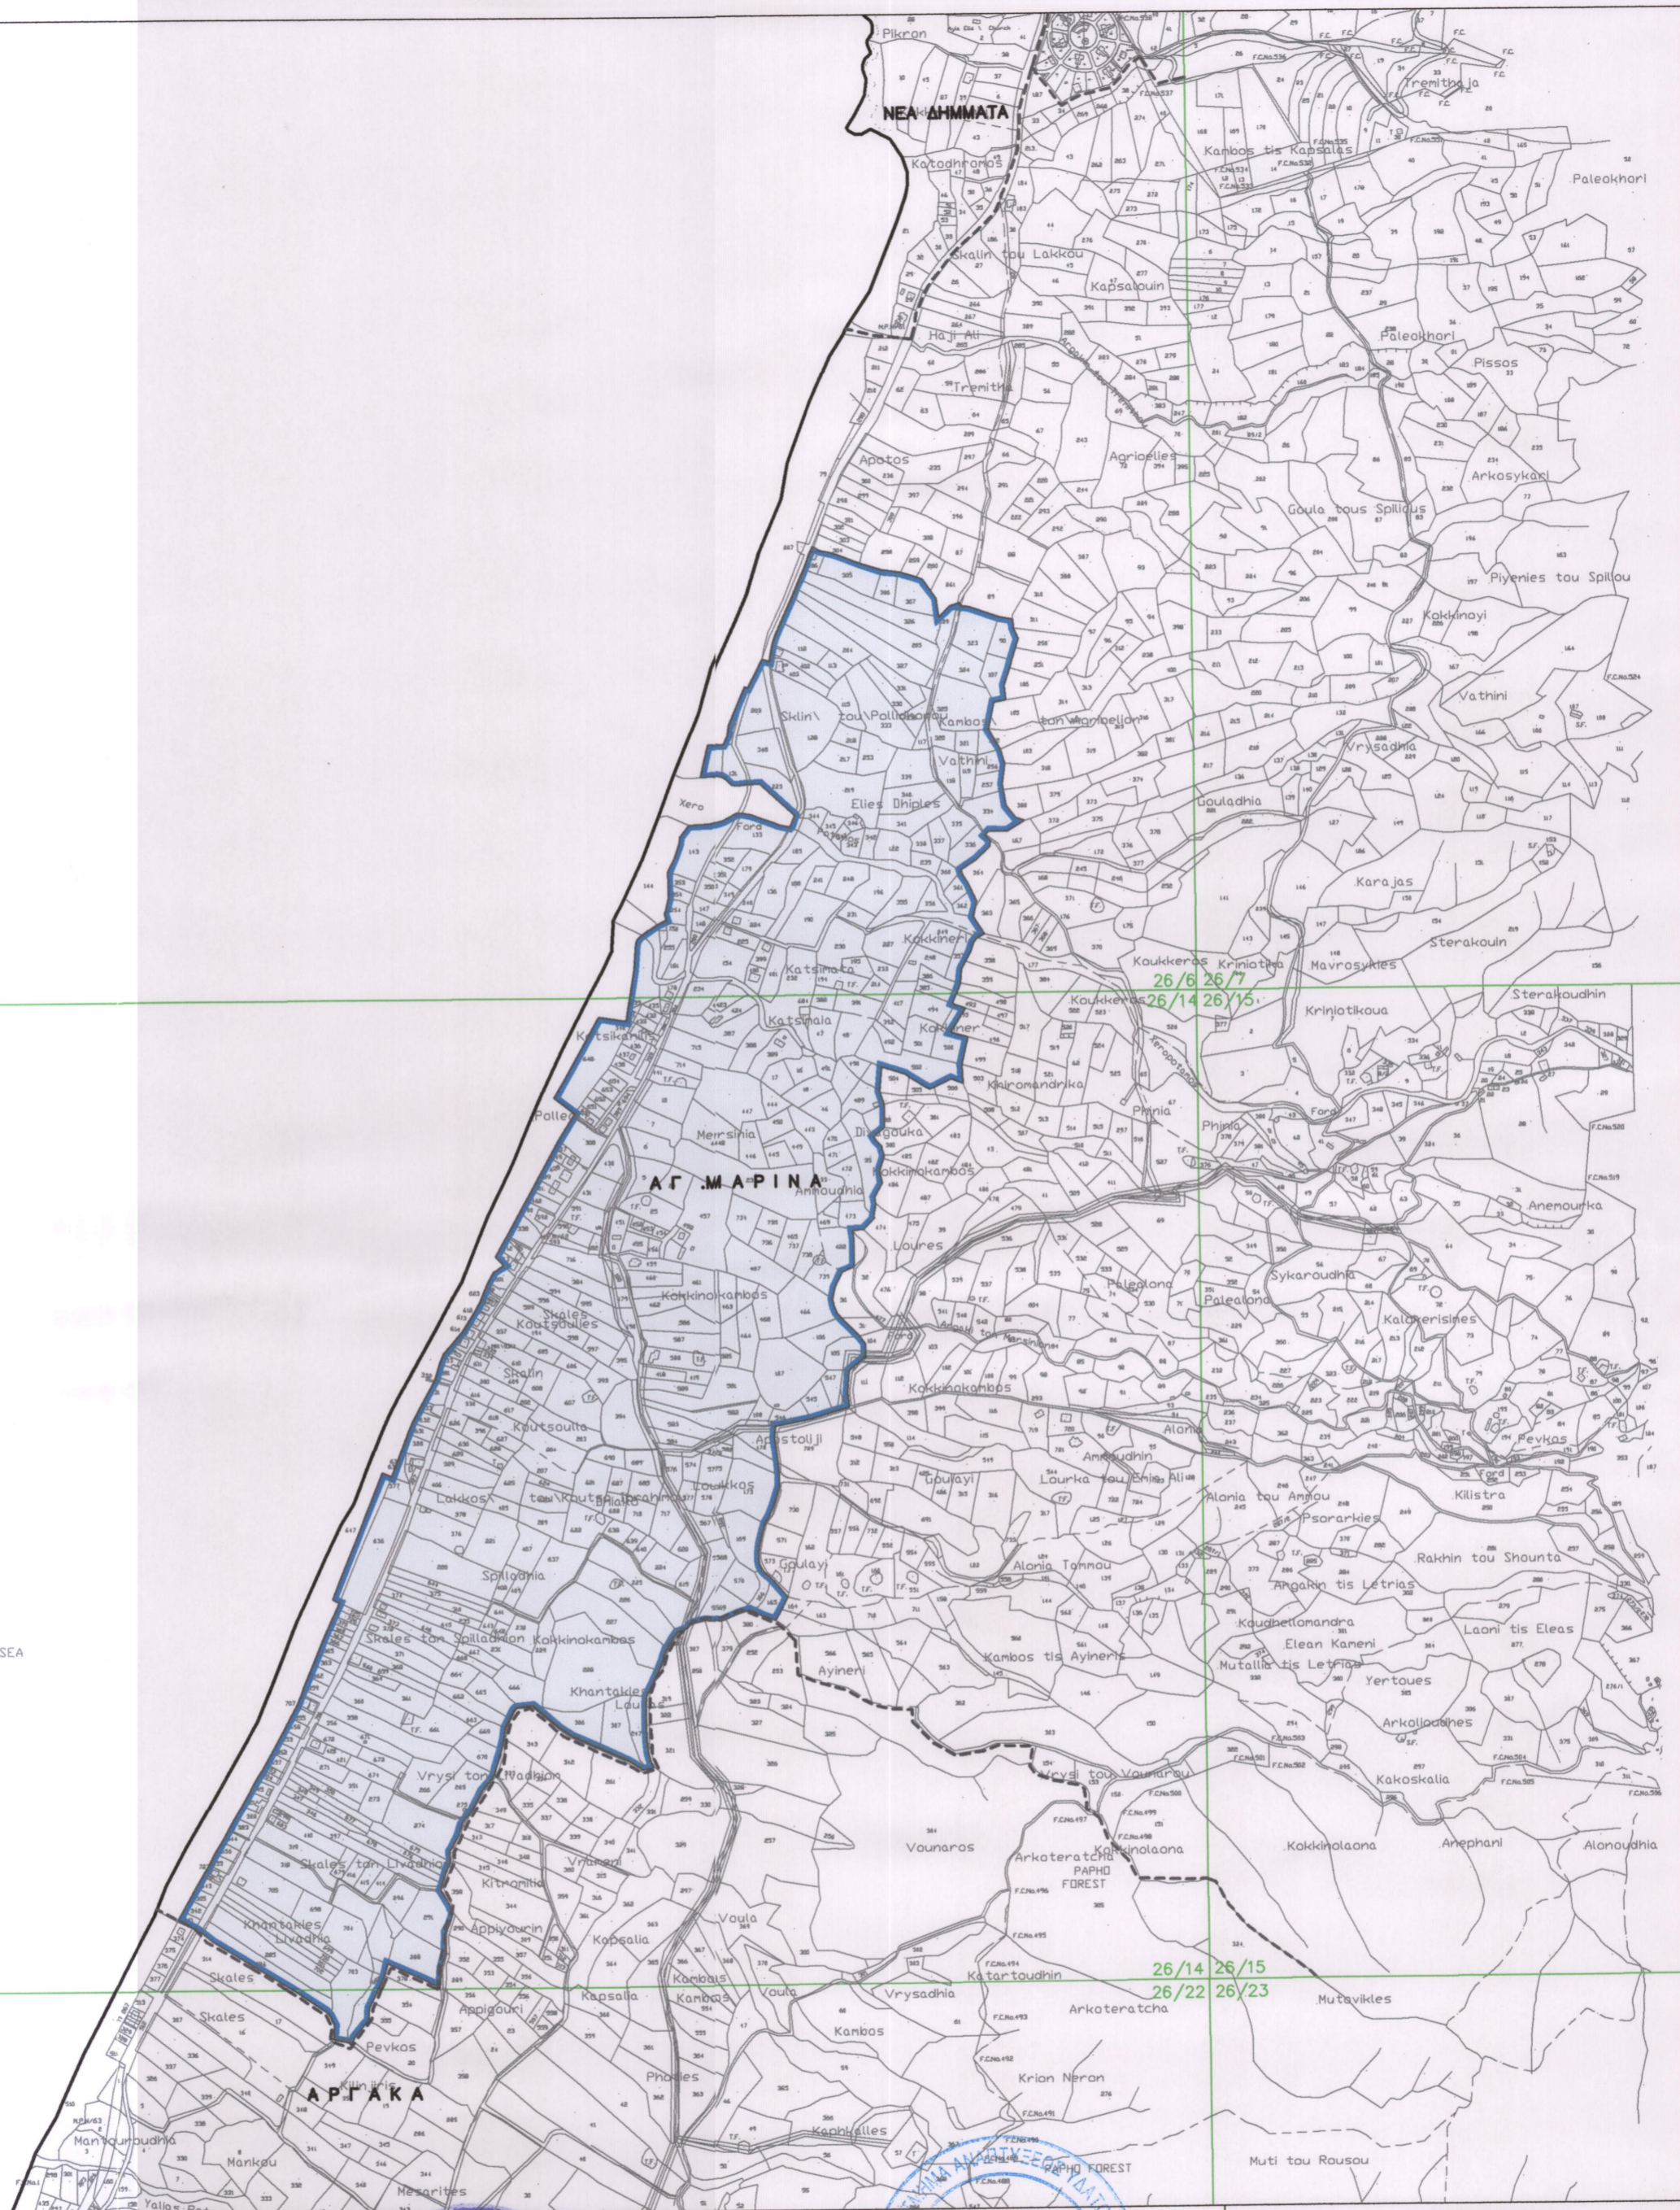

ΑΓ.ΜΑΡΙΝΑ ΧΡΥΣΟΧΟΥ
ΟΡΙΟ ΥΔΑΤΟΠΡΟΜΗΘΕΙΑΣ

Κλίμακα 1:10000

Σχέδιο το οποίο δείχνει την περιοχή υδατοπρομήθειας του χωριού ΑΓ. ΜΑΡΙΝΑ ΧΡΥΣ. περικλειόμενη με μπλέ χρώμα ως έχει καθοριστεί από τον Έπαρχο Πάφου και τον Διευθυντή του Τμήματος Αναπτύξεως Υδάτων σύμφωνα με το άρθρο 9(3)(γ) του Περί Ρυθμίσεως Οδών και Οικοδομών Νόμου Κεφ. 96, ως τροποποιήθηκε με το άρθρο 2(γ) του Νόμου 13/74.

ΥΠΟΓΡΑΦΕΣ / ΣΦΡΑΓΙΔΕΣ

[Signature]
 Έπαρχος Πάφου



Ημερομηνία

6/11/19



Διευθυντής Τμήματος
 Αναπτύξεως Υδάτων



ΚΥΠΡΙΑΚΗ
ΔΗΜΟΚΡΑΤΙΑ

Ετοιμάστηκε από το Τμήμα Αναπτύξεως Υδάτων βάσει της γνωστοποίησης με αριθμό 47 στην Επίσημη Εφημερίδα της Δημοκρατίας της 20ης Ιανουαρίου 2017

Αρ. Σχεδίου:

BE/BWW/1

Ημερομηνία:

Απρίλιος 2019