

XXXV 53

XXXV 55


Σχέδιο το οποίο δείχνει την περιοχή υδατοπρομήθειας του χωριού ..... **Δρύμου** ..... επικλειόμενη με μπλε χρώμα ως έχει καθοριστεί από τον Επαρχον ..... **Πάου** ..... και Διευθυντή του Τμήματος Ανάπτυξης Υδάτων σύμφωνα με το άρθρο 9(3)(γ) του Περί Ρυθμίσεως Οδών και Οικοδομών Νόμου Κεφ. 96, ως τροποποιήθηκε με το άρθρο 2(γ) του Νόμου 13/74.

Επαρχος.....  
 Διευθυντής Τμήματος Ανάπτυξης Υδάτων

Ημερομηνία: ..... 28/2/16 .....

XXXV 62

ΦΥΛΛΟ 1 ΑΠΟ 1

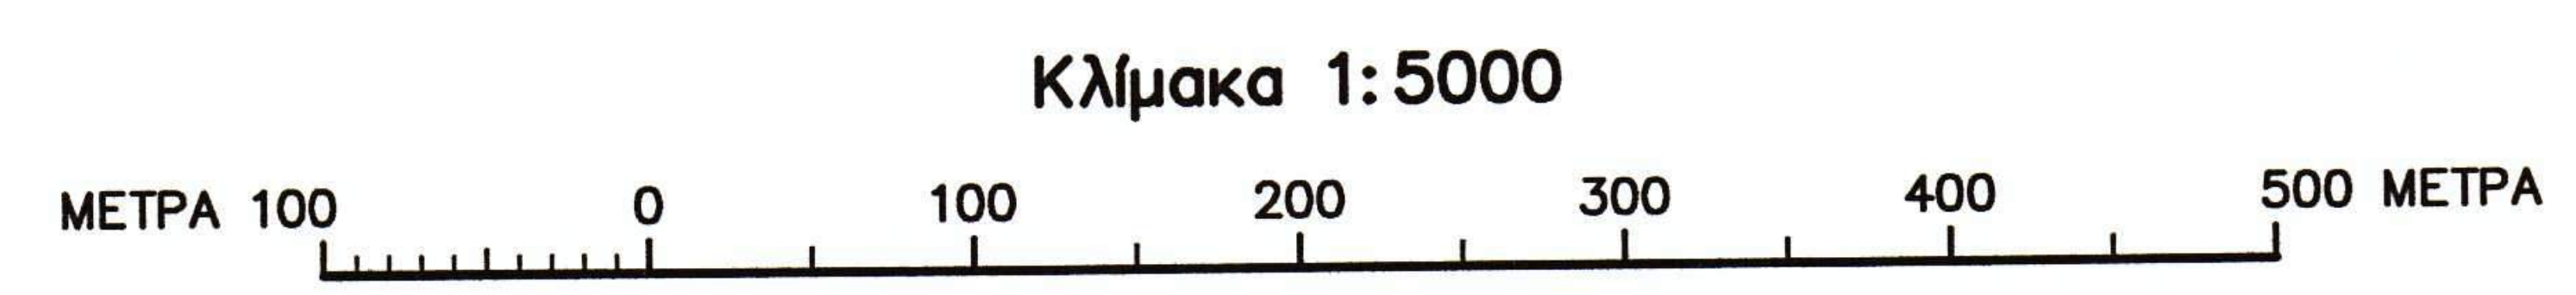

ΔΡΥΜΟΥ-ΟΡΙΟ ΥΔΑΤΟΠΡΟΜΗΘΕΙΑΣ

1

11/2/15