

## ΔΕΛΤΙΟ

### ΕΙΔΟΠΟΙΗΣΗ ΗΛΕΚΤΡΟΝΙΚΟΥ ΠΛΕΙΣΤΗΡΙΑΣΜΟΥ

#### Δυνάμει του περί Πώλησης Ενυπόθηκου Ακινήτου μέσω Ηλεκτρονικού Συστήματος Πλειστηριασμού Διατάγματος του 2019

ΑΝΑΚΟΙΝΩΝΕΤΑΙ ότι σύμφωνα με το περί Πώλησεως Ενυπόθηκου Ακινήτου μέσω Ηλεκτρονικού Συστήματος Πλειστηριασμού Διάταγμα του 2019, το οποίο εκδόθηκε δυνάμει των διατάξεων του περί Μεταβιβάσεως και Υποθηκείσεως Ακινήτων Νόμου, θα πωληθεί σε ηλεκτρονικό πλειστηριασμό μετά από αίτηση της Συνεργατικής Εταιρείας Διαχείρισης Περιουσιακών Στοιχείων Λτδ (πρώην Συνεργατική Κυπριακή Τράπεζα Λτδ), η ακίνητη ιδιοκτησία που περιγράφεται στον πιο κάτω Πίνακα από τον Υπάλληλο Ηλεκτρονικού Πλειστηριασμού ή τον εργοδότη αυτού ACB E-Auctions Ltd, αρ. τηλ. 22222230, ηλεκτρονική διεύθυνση [info@eauctions-cy.com](mailto:info@eauctions-cy.com)

Η πώληση θα διεξαχθεί μέσω **Ηλεκτρονικού Συστήματος Πλειστηριασμού στην Ιστοσελίδα Ηλεκτρονικού Πλειστηριασμού [www.eauction-cy.com](http://www.eauction-cy.com)** στις **30/03/2022** και ώρα **10:00 π.μ.**

Μοναδικός Αριθμός Ηλεκτρονικού Πλειστηριασμού : **2P8ARPO5GL**

ΠΕΡΙΓΡΑΦΗ ΑΚΙΝΗΤΗΣ ΙΔΙΟΚΤΗΣΙΑΣ							
α/α	Αριθμός Εγγραφής	Αριθμός Φύλλου/ Σχεδίου και Αρ. Τεμαχίου	Δήμος/ Ενορία/ Κοινότητα	Τοποθεσία ή Οδός	Λεπτομέρειες του ακινήτου		Εγγεγραμμένο συμφέρον που θα πωληθεί
					Είδος	Έκταση τ.μ.	
1.	2/316	54/12W2 335	ΛΕΜΕΣΟΣ ΑΚΡΟΥΝΤΑ	ΑΣΠΡΟΓΗ	ΧΩΡΑΦΙ	2990	1/1
Επιφυλασσόμενη τιμή πώλησης: €50.400,00 (Δεν περιλαμβάνει Φ.Π.Α.)							
Ποσό Εγγύησης: €5.040,00 (Δεν περιλαμβάνει Φ.Π.Α.)							

1. Το ακίνητο δεν θα παραδοθεί αν δεν καλυφθεί η επιφυλαχθείσα τιμή πώλησης.
2. Το συμφέρον στο/α πιο πάνω ακίνητο/α προσφέρεται/προσφέρονται στην πώληση χωρίς περισσότερες εγγυήσεις σχετικά με την ύπαρξη, το είδος ή την έκταση του ακινήτου ή με το δικαίωμα που έχει ο ενυπόθηκος/εξ αποφάσεως οφειλέτης.
3. Ο Ψηλότερος Προσφοροδότης πρέπει να έχει υπόψη του ότι, το υπόλοιπο από το τίμημα πώλησης (αποδεχόμενης τιμής προσφοράς με το ποσό της εγγύησης) πρέπει να πληρωθεί στον ενυπόθηκο δανειστή, διαφορετικά χάνει το ποσό της εγγύησης και έχει ευθύνη για κάθε ζημιά που πιθανόν να υπάρξει σε κατοπινή πώληση.
4. Οι πλειοδότες θα πρέπει να έχουν υπόψη τους ότι, σε περιπτώσεις όπου ενδέχεται να προκύπτει Φ.Π.Α., το οποιοδήποτε κατακυρωθέν τίμημα πώλησης δεν θα περιλαμβάνει το ποσό του Φ.Π.Α. Το ποσό αυτό θα είναι πληρωτέο επιπρόσθετα από το τίμημα πώλησης και θα βαρύνει τον αγοραστή.


#### ΣΗΜΕΙΩΣΕΙΣ

Συμπληρωθείς αναδασμός (5/ΕΣ/513900/1980)

#### ΔΙΚΑΙΩΜΑΤΑ / ΔΟΥΛΕΙΕΣ

Υποκείμενο σε Δικαίωμα τοποθέτησης, και χρήσης και συντήρησης σωλήνων (υδροσωλήνων) πλάτους 3 μέτρων, όπως φαίνεται με μπλε χρώμα στο σχέδιο με καταχώρηση 2 στο φάκελο Α2565/1997. Δικαιούμενο πρόσωπο: 120600/5/11 ΤΜΗΜΑ ΑΝΑΠΤΥΞΕΩΣ ΥΔΑΤΩΝ (Αρ. φακέλου 5/ΑΕΔ/503260/1980)

Ημερομηνία: 09/12/2021

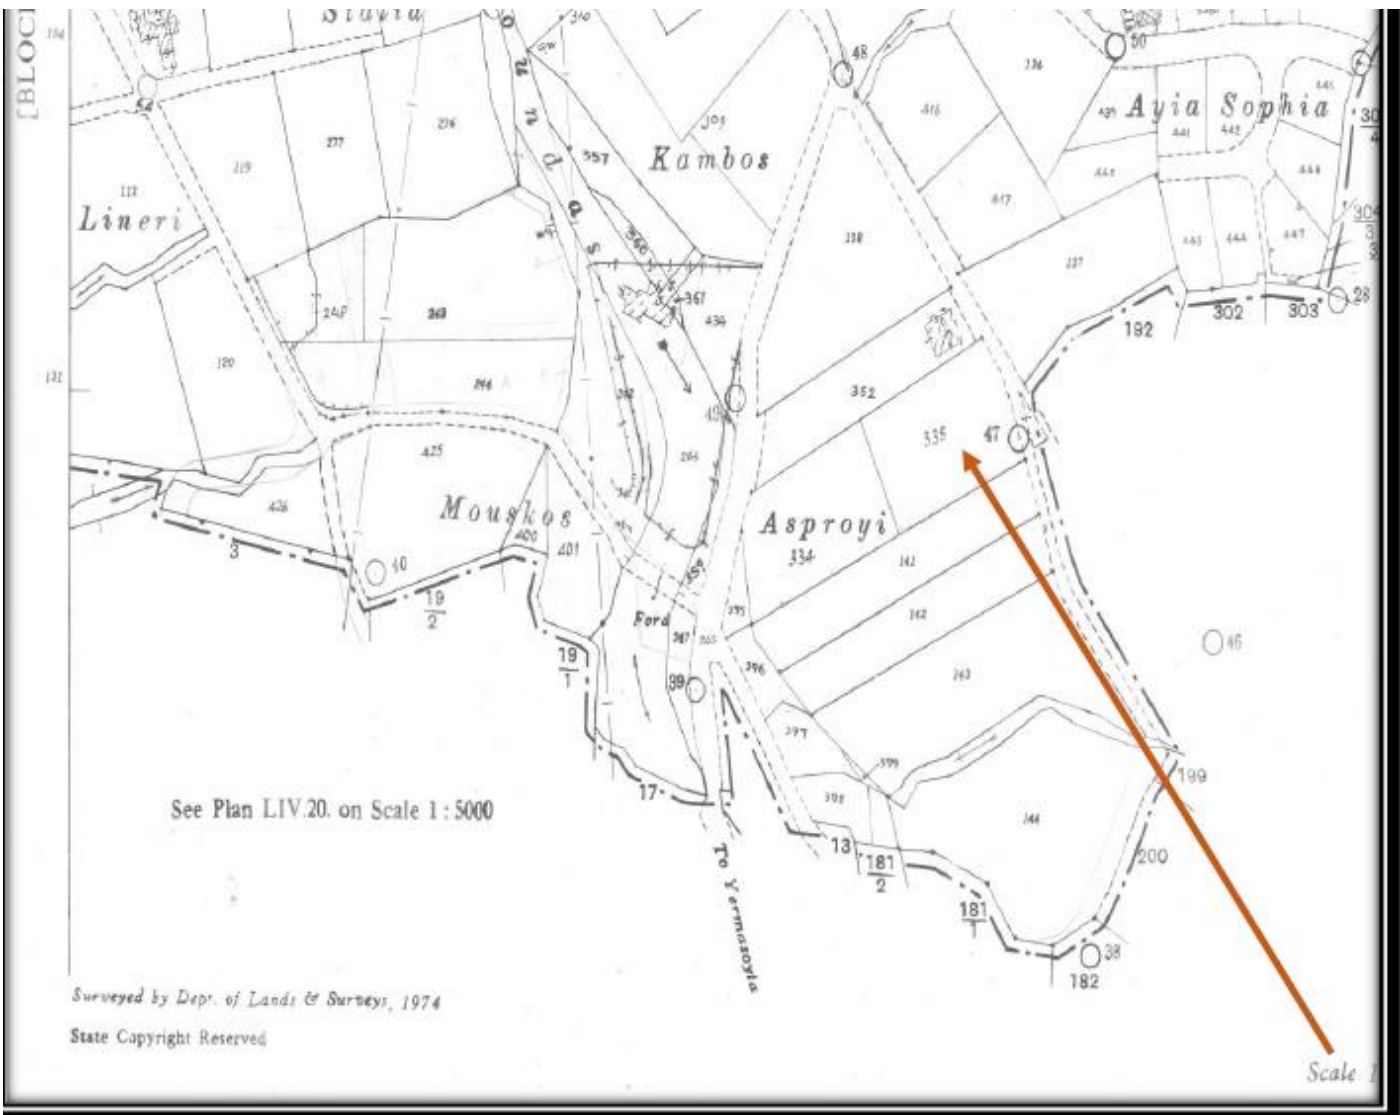

See Plan LIV.20. on Scale 1 : 5000

Surveyed by Dept. of Lands & Surveys, 1974

State Copyright Reserved

Scale 1