



Part 1


Part 3

Part 5

Part 6

Χαϊρος Προεδρικού Μεγάρου

- Όριο Σχεδίου Περιοχής
- Πλατείες
- Παρκά
- Αθλοστάσιες
- Δημόσια Χώροι Στάθμευσης
- Δημόσιες Αγοράκιες
- Δίκτυο Πεδιπλατημένων Προσπαυμάτων LIFE
- Οδικό Δίκτυο Ημερας Κυκλοφορίας
- Πεζοδρόμους
- Διενομήτη Απορροή
- Υφιστάμενο Γραμμικό Παρκέ Ποταμού Περίσπου
- Ζωήγηση ποταμίας Γραμμικού Ποταμού Περίσπου
- Ζωήγηση Γραμμικού Ποταμού με οδο φράγμα
- Εργία:
 - 1 Αναπλάση Περιοχής Παλαιού Δημάρχου Μεγαρί
 - 2 Νέο Δημόσιο Μέγαρο
 - 3 Αναπλάση Χωριού Πεδίου Δημάρχου
 - 4 Αναπλάση Περιοχής Εκκλήσεως Παράστασης Χρυσόλακωνας
 - 5 Αναπλάση Οικίας (ΚΕΠ)
 - 6 Διαμόρφωση Οδικού Δικτύου Ημερας Κυκλοφορίας
 - 7 Αναπλάση Περιοχής Εκκλήσεως Αγίου Γεωργίου
 - 8 Πεζοδρόμους / Πεδιπλατημένους Περίσπου Ποταμού
 - 9 Δίκτυο Πεδιπλατημένων
 - 9 Αναπλάση Περιοχής Εκκλήσεως Αγίου Μηνάως

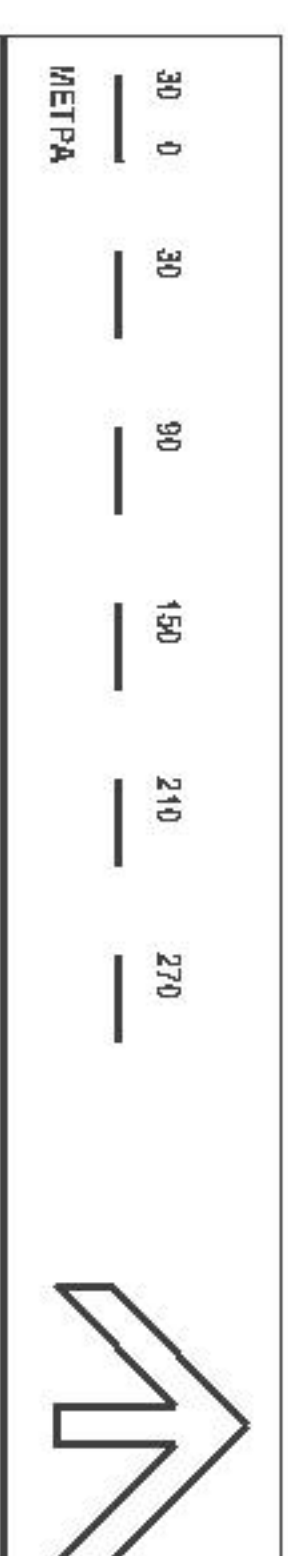

ΠΟΛΕΟΔΟΜΙΚΟ ΣΥΜΒΟΛΑΙΟ

**ΣΧΕΔΙΟ ΠΕΡΙΟΧΗΣ
ΠΑΝΙΟΥ ΤΥΡΗΝΑ ΣΤΡΟΒΟΛΟΥ**

Εργία Προτεραιότητας