
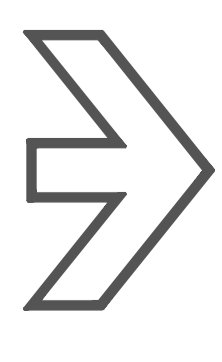


- Εθνικό Οδικό Δίκτυο
- Βασικοί Δομοί Λεωρρευουσών Σημιασίων
- Άλλοι Δομοί Λεωρρευουσών Σημιασίων
- Κύριο Δίκτυο Ποδηλατοδρόμων
- Λεωρρευον Δίκτυο Ποδηλατοδρόμων

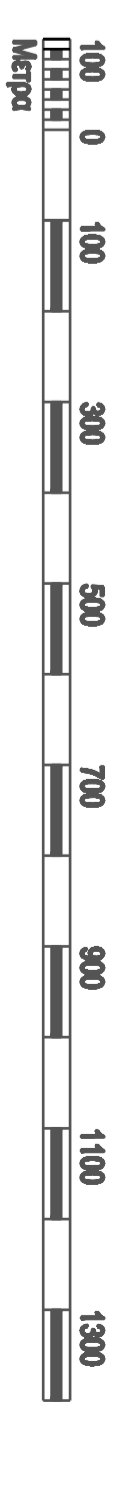

ΤΜΗΜΑ ΠΟΛΕΟΔΟΜΙΑΣ ΚΑΙ ΟΙΚΗΣΕΩΣ
ΕΠΑΡΧΙΑ ΠΑΦΟΥ
 ΔΗΛΩΣΗ ΠΟΛΙΤΙΚΗΣ
 ΠΟΛΗΣ ΧΡΥΣΟΧΟΥΣ
 ΕΓΚΡΙΜΕΝΟ

**Κύριο Οδικό Δίκτυο &
 Δίκτυο Ποδηλατοδρόμων**

Μελέτη : Α. Ζαχαρίου	Σχέδιο : Τ. Τουβίσιου
Έλεγχος :	Έγκριση :
Κλίμακα : 1 : 10000	Ημερομηνία : Ιούλιος 2007
Αρ. Σχέδιου : 5	Αρ. Γνωστοποίησης :