



# ΤΟΠΙΚΟ ΣΧΕΔΙΟ ΛΕΥΚΑΡΩΝ 2018

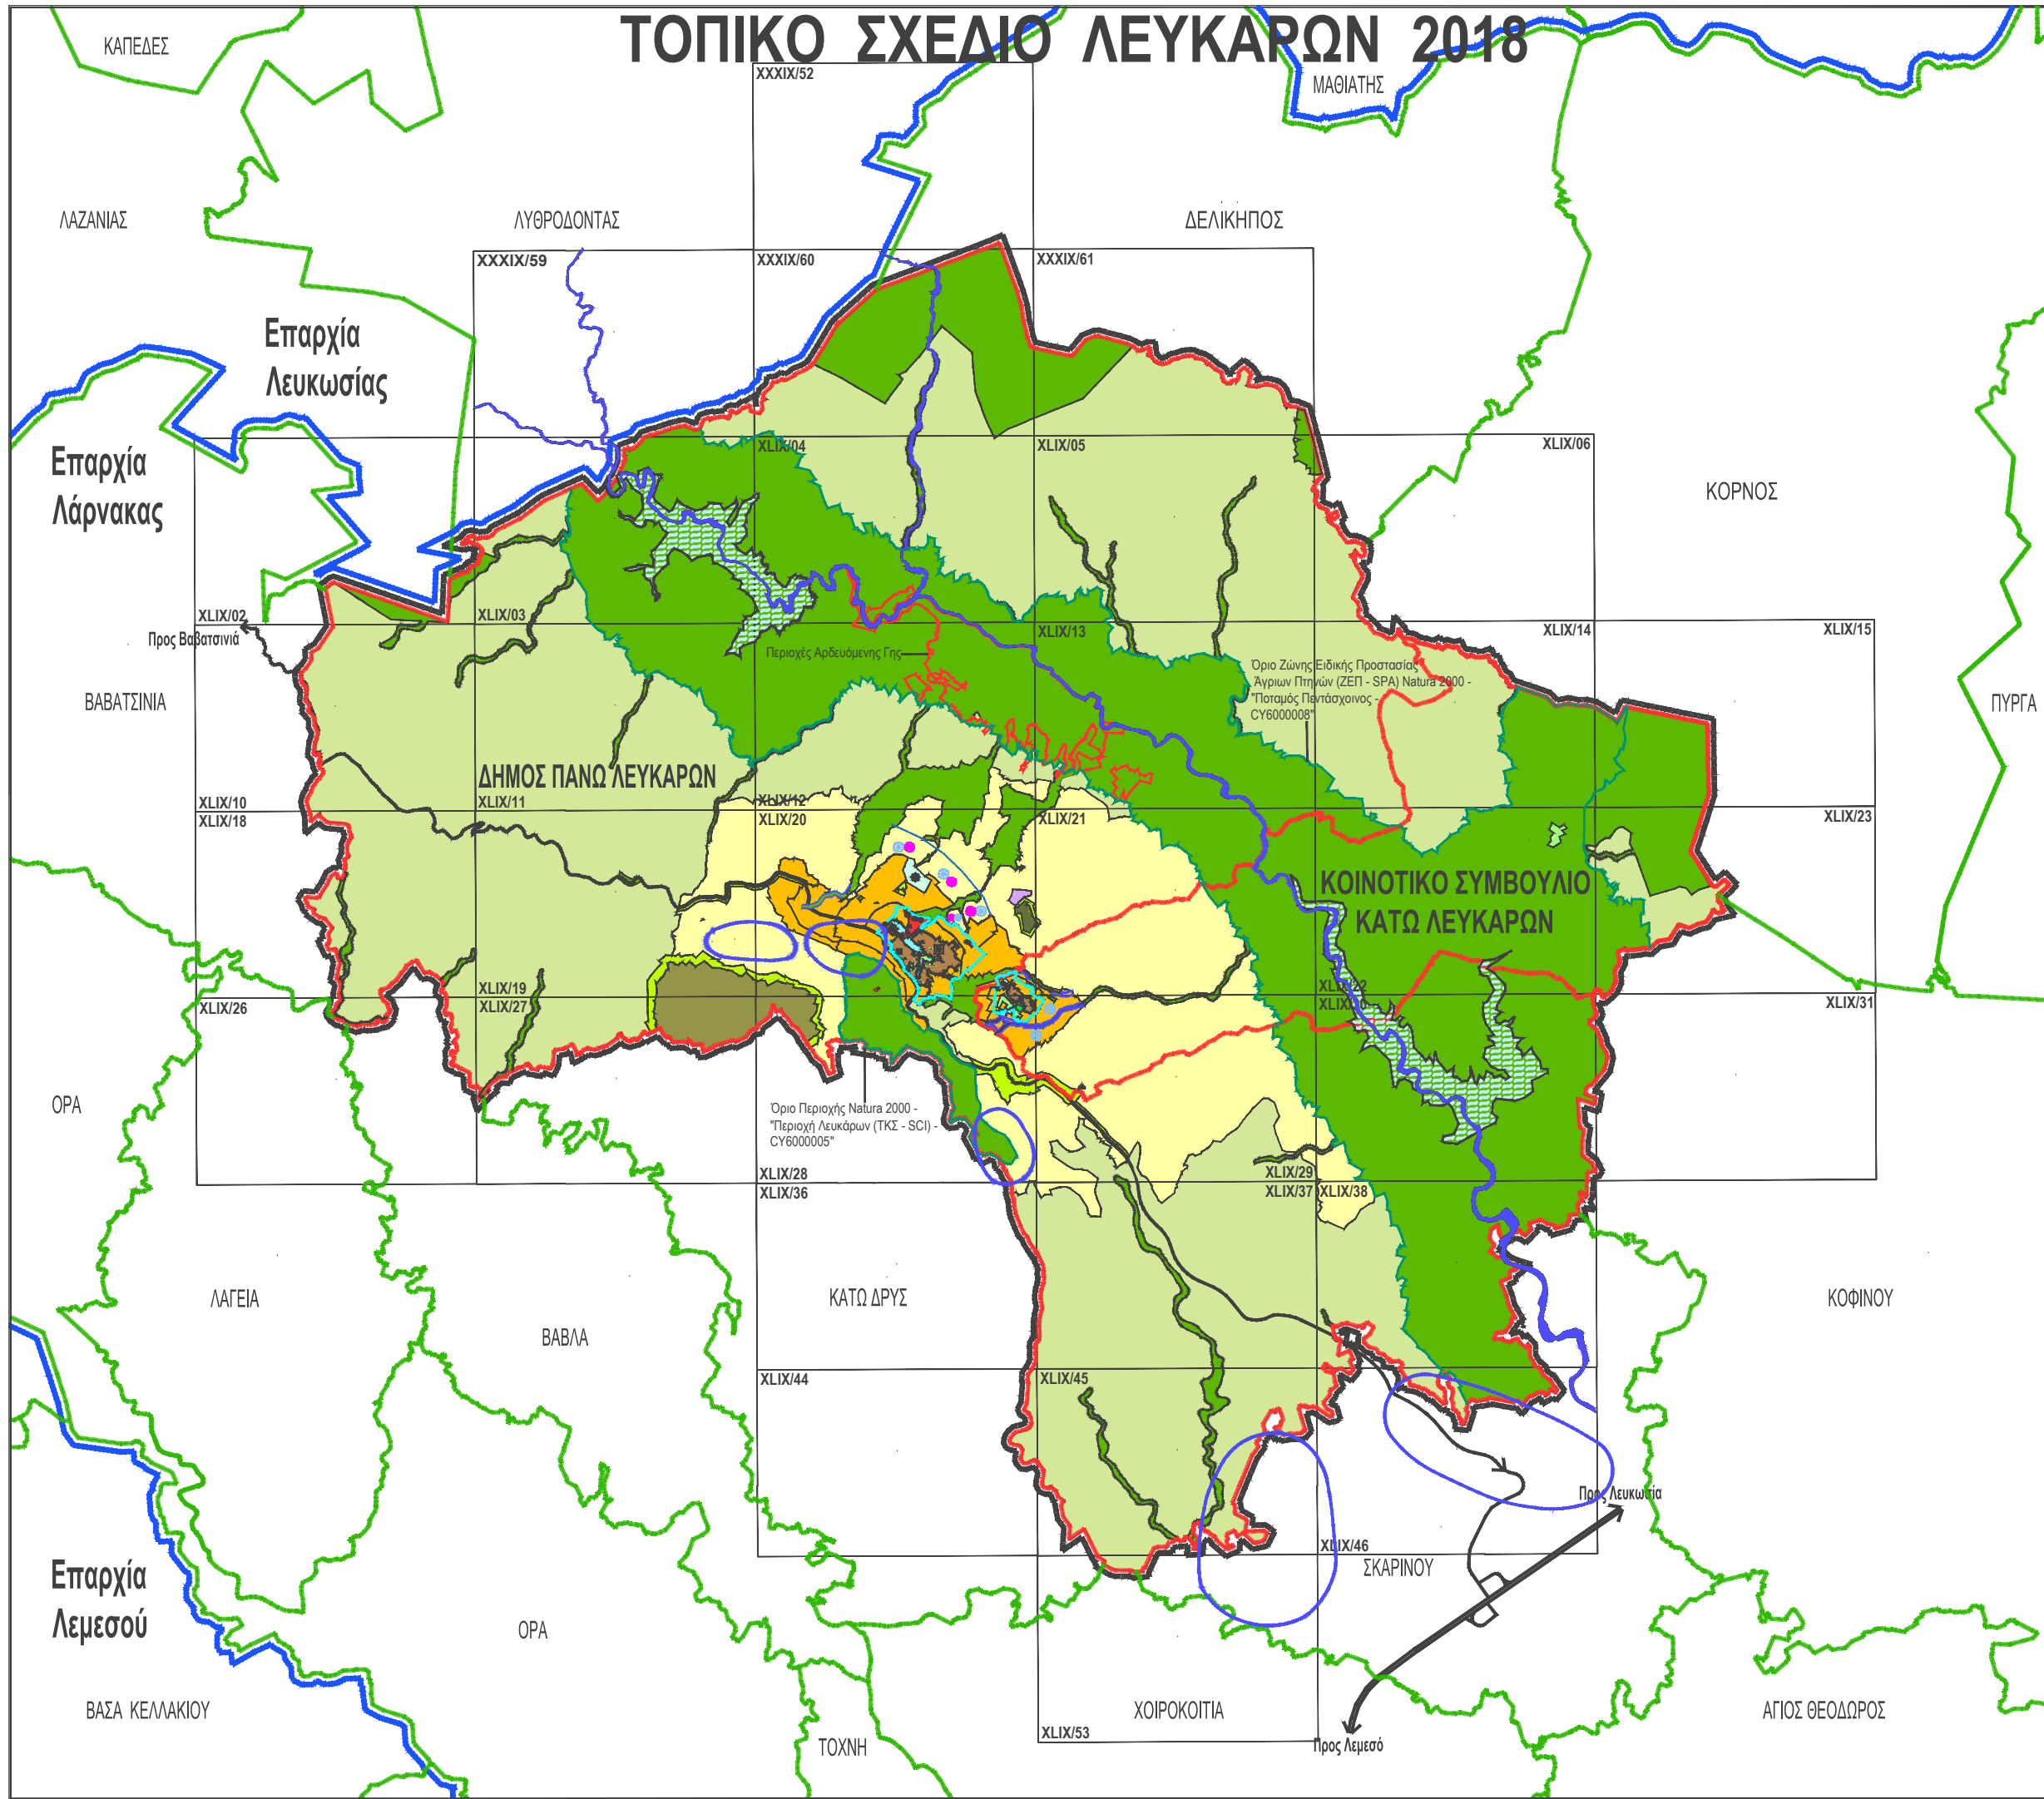

- Όριο Τοπικού Σχεδίου Λευκάρων
- Όριο Ανάπτυξης
- Διοικητικά Όρια
- Όριο Γεπνιάζουσων Κοινοτήτων
- Όριο Επαρχιών
- Εθνικό Οδικό Δίκτυο - Αυτοκινητόδρομος
- Κύριο Δίκτυο Περιφερειακής Σημασίας
- Περιοχή Ειδικού Χαρακτήρα
- Παραδοσιακός Πυρήνας / Οικιστική Ανάπτυξη
- Εμπορική Ζώνη στον Πυρήνα του Οικισμού
- Βιοτεχνική Ανάπτυξη
- Ύψαιβρος - Περιοχές εκτός ορίου ανάπτυξης
- Κτηνοτροφική Ζώνη
- Κτηνοτροφική Περιοχή
- Ζώνη Υψηλής Προστασίας (Περιοχών Natura, Κρατικών Δασών, Υδατορεμάτων, κ.ά)
- Ζώνη Προστασίας (Δασοκαλυμμένων Περιοχών, Υψιμάτων, κ.ά)
- Ζώνη Προστασίας (Απομονωτικών Λωρίδων, Κοιμητηρίων, κ.ά)
- Ζώνη Προστασίας Αρχαίων Μνημείων
- Στάδιο - Κοινοτικό Αθλητικό Κέντρο
- Άλλοι Ελεύθεροι Χώροι
- Υδατοφράκτης
- Ποταμός
- Περιοχές Αρδευόμενης Γης
- Περιοχές Εξειδικευμένων Αναπτύξεων Κάτω Λευκάρων
- Περιοχές Εξειδικευμένων & Ενοποιημένων Αναπτύξεων, Μεγάλων & Συνθετων Χρήσεων Πάνω Λευκάρων
- Ειδικές Πρόνοιες Υδατορεμάτων (ΤΥ1, ΤΥ2, ΤΥ3)
- Ζώνες Προστασίας Γεωτρήσεων
- Κοινοτικά και άλλα Δημόσια Κτίρια
- Δημοτικό Σχολείο
- Γυμνάσιο
- Λύκειο
- Εκκλησία

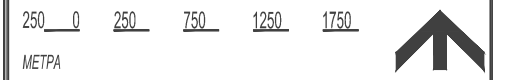

ΤΜΗΜΑ ΠΟΛΕΟΔΟΜΙΑΣ ΚΑΙ ΟΙΚΗΣΕΩΣ

## ΤΟΠΙΚΟ ΣΧΕΔΙΟ ΛΕΥΚΑΡΩΝ

Χρήσεις Γης