


ΧΛΙΧ/20 ΧΛΙΧ/21

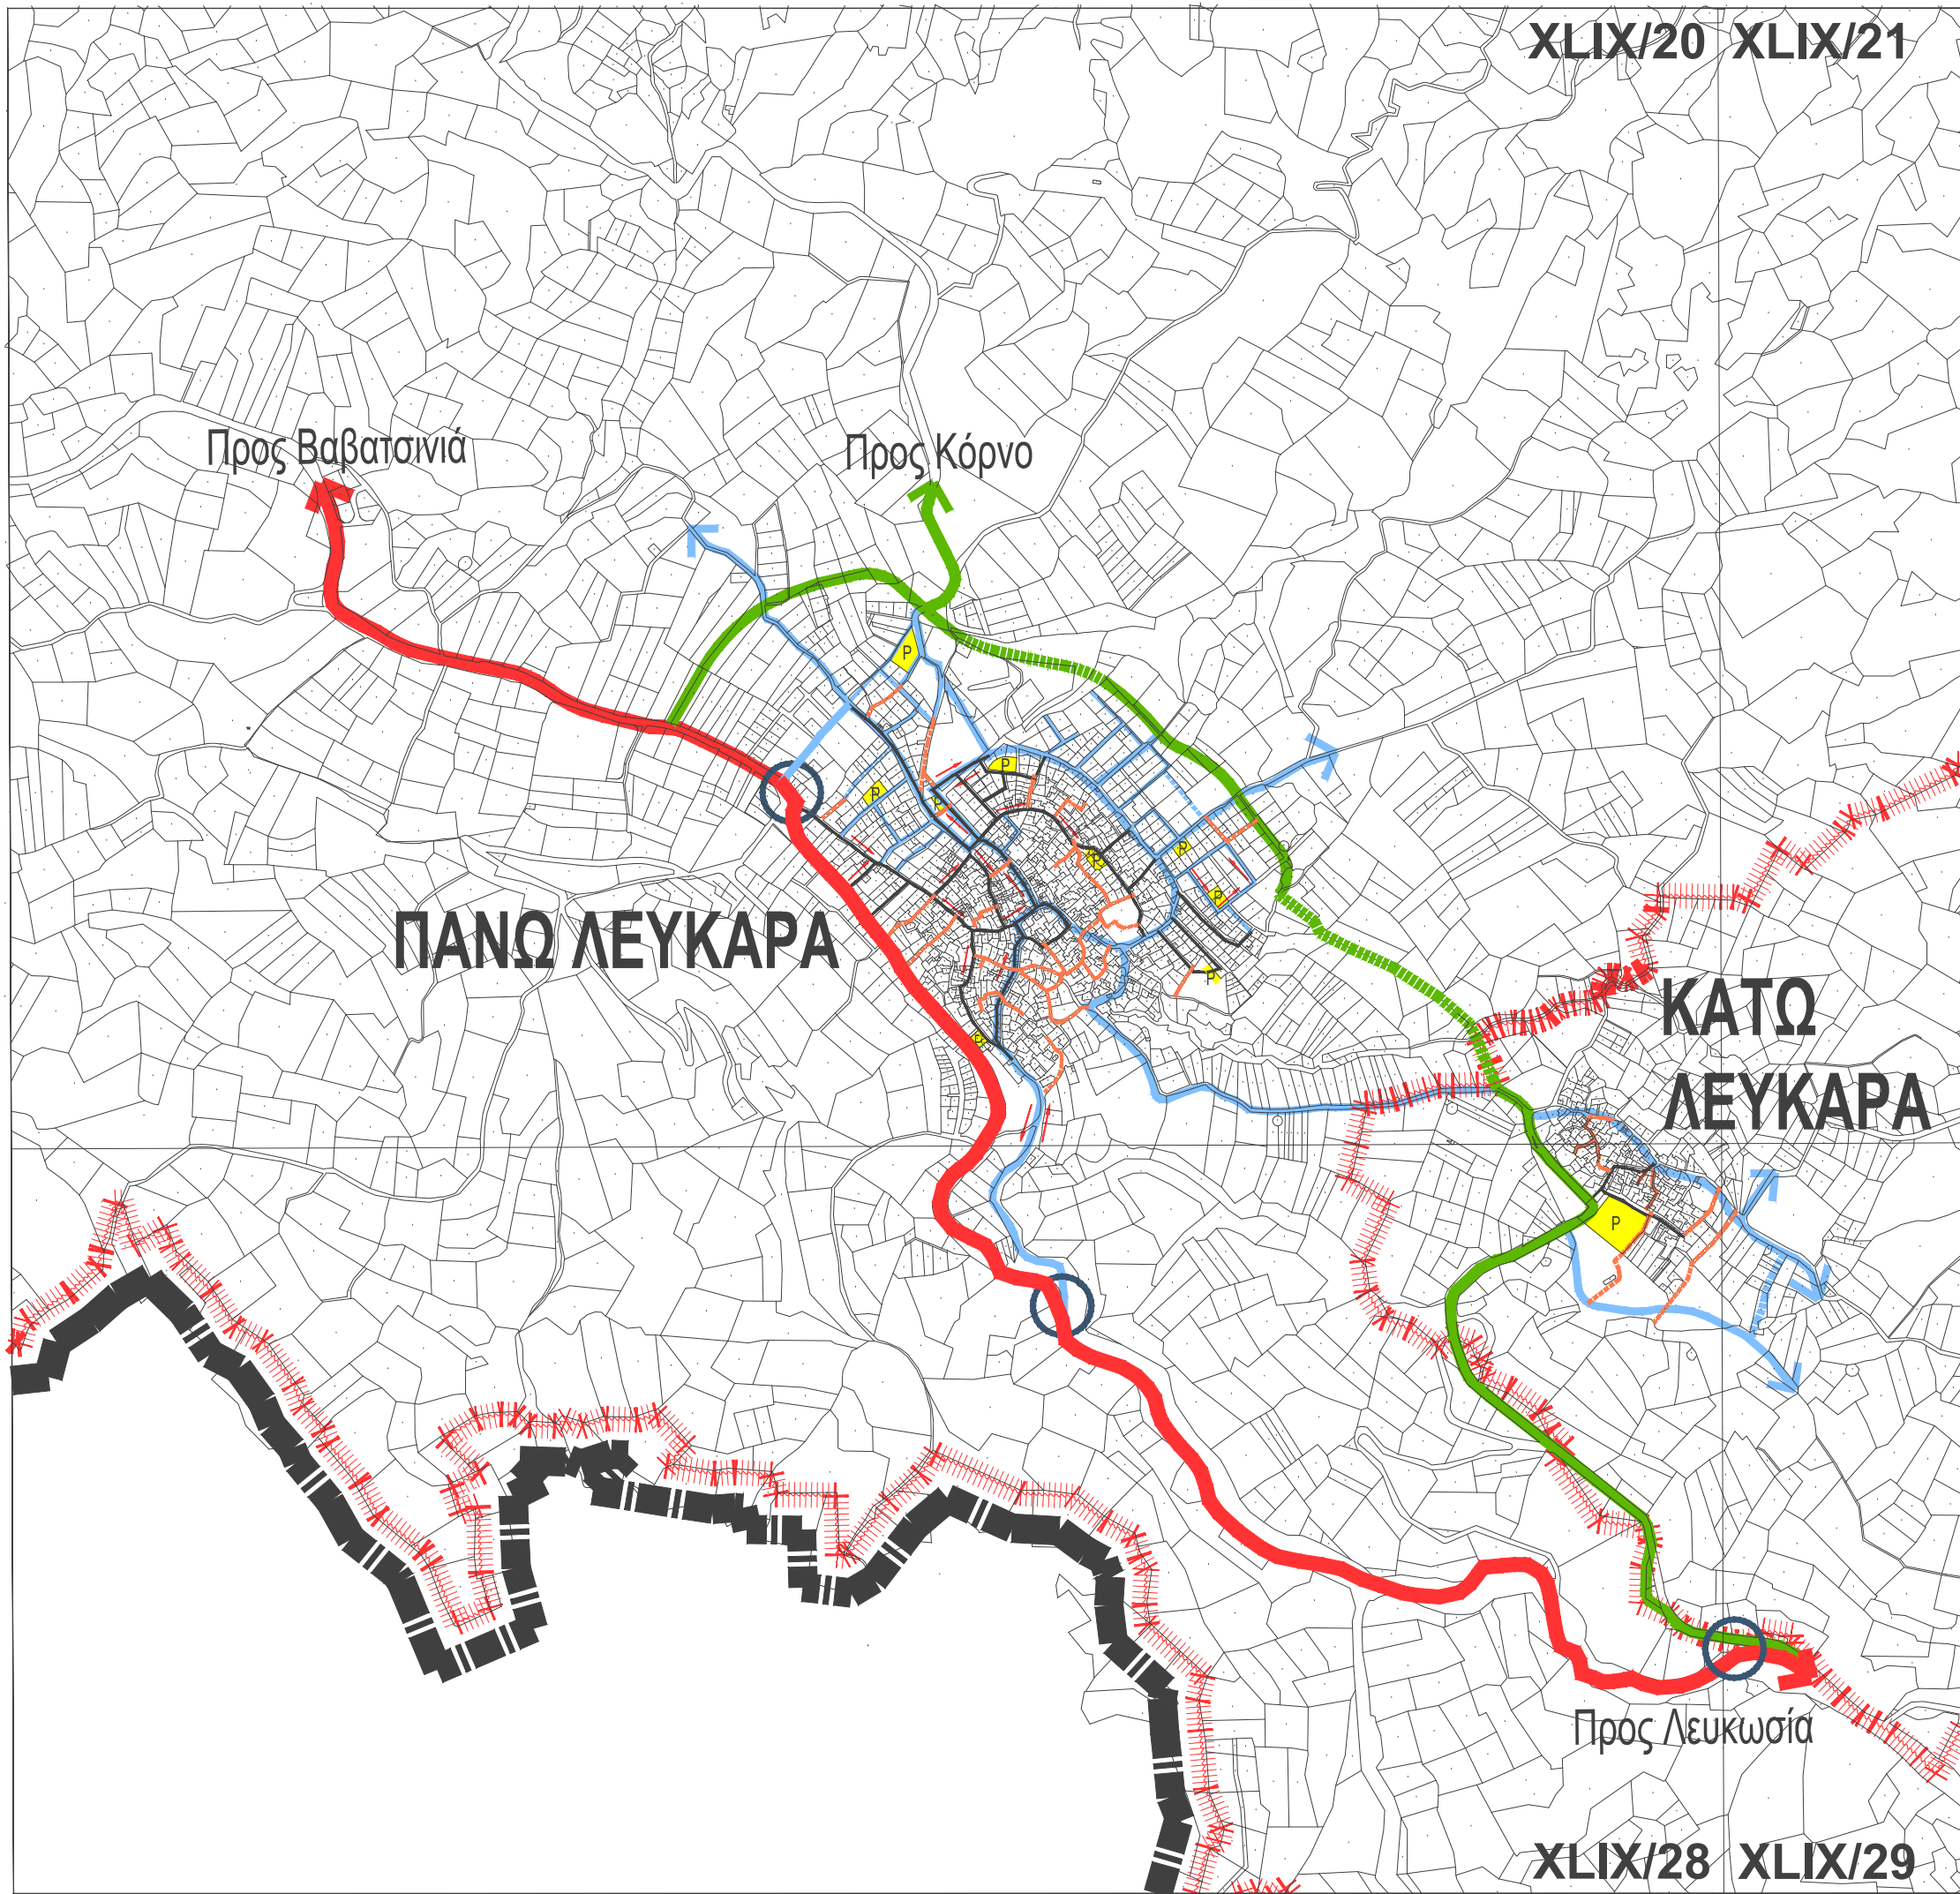

-  Οριο Τοπικού Σχεδίου Λευκάρων
-  Οριο Τοπικών Αρχών
-  Κύριος Δρόμος Περιφερειακής Σημασίας
-  Πρωτεύον Τοπικό Οδικό Δίκτυο
-  Προκαταρκτική Όδευση
-  Δευτερεύον Τοπικό Οδικό Δίκτυο
-  Σύνδεση Δρόμων
-  Δευτερεύον Τοπικό Οδικό Δίκτυο με Κυκλοφοριακή Ύφεση
-  Τριτεύον Τοπικό Οδικό Δίκτυο
-  Τριτεύον Τοπικό Οδικό Δίκτυο με Κυκλοφοριακή Ύφεση
-  Πεζόδρομος
-  Χώροι Στάθμευσης
-  Κατεύθυνση Κυκλοφορίας
-  Προτεινόμενη μελέτη βελτίωσης κόμβων

50 0 50 150 250 350

ΜΕΤΡΑ



ΤΜΗΜΑ ΠΟΛΕΟΔΟΜΙΑΣ ΚΑΙ ΟΙΚΗΣΕΩΣ

ΤΟΠΙΚΟ ΣΧΕΔΙΟ ΛΕΥΚΑΡΩΝ

Βασικό Οδικό Δίκτυο

ΗΜΕΡΟΜΗΝΙΑ
Οκτώβριος 2018

ΑΡ. ΣΧΕΔΙΟΥ
3

ΧΛΙΧ/28 ΧΛΙΧ/29