

ΠΙΝΑΚΑΣ ΠΡΟΝΟΙΑΣ ΠΟΛΕΟΔΟΜΙΚΩΝ ΖΩΝΩΝ



Ζώνη	Ανάστος Συντελεστής Δόμησης	Ανάστος Αριθμός Ορόφων	Ανάστος Ύψος (μτρώ)	Ανάστος Ποσοστό Κάλυψης
H1	1,20:1	2/3	8,30/11,40	0,70:1
H2	0,90:1	2	8,30	0,50:1
H3	0,60:1	2	8,30	0,35:1
Π1	0,15:1	2	8,30	0,15:1
E1	0,90:1	2	-	0,50:1
Δ1	Όπως καθορίζονται στο καθεύο της Δέλωσης Πόλης			
Γ3	0,10:1	2	8,30	0,10:1
Z1	0,06:1	2	8,30	0,06:1
T3β	0,30:1 (E)	3	13,10	0,20:1
	0,25:1 (T-X-T-E)	2	8,30	0,20:1
	0,20:1 (K)	2	8,30	0,20:1
T3ε	0,40:1 (E)	3	13,10	0,20:1
	0,30:1 (T)	2	8,30	0,20:1
	0,30:1 (K)	2	8,30	0,20:1

Σημειώσεις: 1. Για τις πιο πάνω Ζώνες ισχύουν επιρροδοτά ο πρόνοιας και η πόλωση που περιγράφονται στο καθεύο της Δέλωσης Πόλης.
 2. Οι Πολεοδομικές Ζώνες είναι σχεδιασμένες στην υφιστάμενη βάση του Τμήματος Κτηματολογίου και Χωρομετρίας. Η Απομόρφωση των Ζωνών θα πρέπει να ανταποκρίνεται με τα επίσημα κτηματολογικά σχέδια για σκοπούς ακρίβειας.
 3. Οι προπονοιας έχουν μετά από την έγκριση της πρόνοιας με αρ. 87/2015 από το Υπουργικό Συμβούλιο στις 29/07/2015

Ε : Ενοδοχικά Κ : Κατοικίες
 ΤΧ : Τουριστικά Χωριά Υ : Υπηρεσίες
 ΤΕ : Τουριστικές Επαλείς

H : Ζώνες με επιρροδοτά χρήση την κατοικία
 Π1 : Ζώνες παραρτηριακής κατοικίας
 E1 : Βασική Ζώνη κατηγορίας E
 Δ1 : Ζώνη στην οποία επιρροδοτά η ανέγερση υποστατικών για μοδική εκμετάλλευση και πτηνών εξαρτημένων των χοίρων
 Γ : Ζώνη Υποθαύρου
 Ζ : Ζώνες Προστασίας (Αρχαιολογικά χωρία, χερσ φυσικής κάλλωνης, όαση, προστατευόμενα ποτάμια, γεωμορφώματα, γεωμεταμορφωμένη ηφαιστειασός, ποταμο-ορμηκία, γεωπαρασες κλπ.)
 T : Τουριστικές Ζώνες


ΔΗΛΩΣΗ ΠΟΛΙΤΙΚΗΣ
ΕΠΑΡΧΙΑ ΛΑΡΝΑΚΑΣ
ΧΩΡΟΤΑΞΙΚΗ ΠΕΡΙΟΧΗ IV

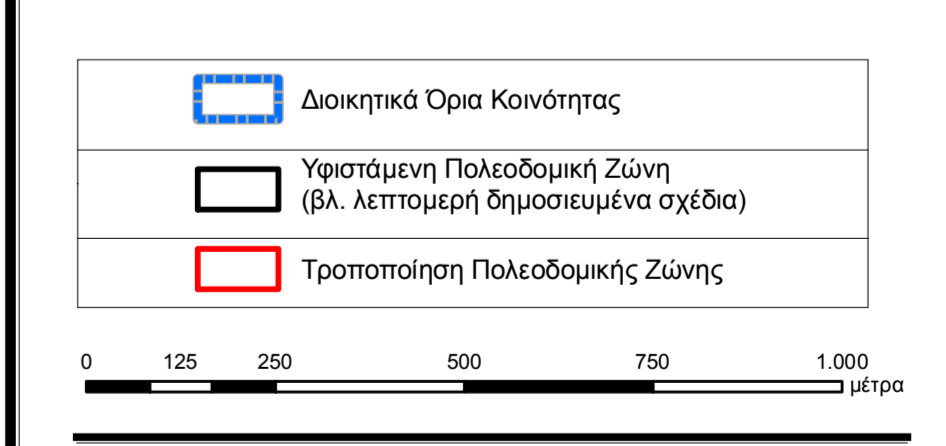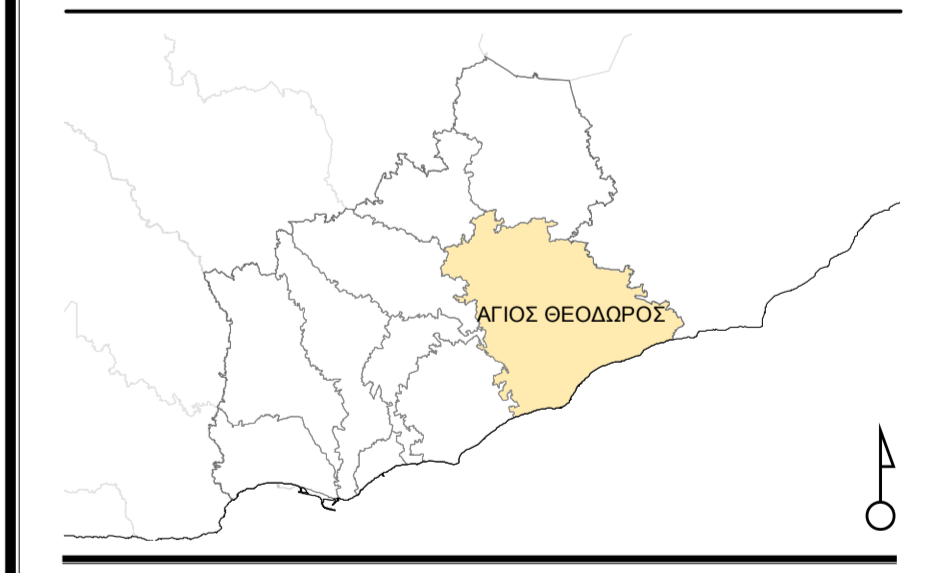

0 125 250 500 750 1.000 μέτρα

ΤΜΗΜΑ ΠΟΛΕΟΔΟΜΙΑΣ ΚΑΙ ΟΙΚΗΣΕΩΣ
ΑΓΙΟΣ ΘΕΩΔΩΡΟΣ
Πολεοδομικές Ζώνες
ΕΓΚΡΙΜΕΝΕΣ
 (Μετά από απόφαση του Υπουργικού Συμβουλίου)

Υπόμνημα Μέλετης: Ε. Τζαμκί	Σχέδιο: Κ. Μιχαήλ
Έλεγχος: Μ. Καρεκλάς	Έγκριση: Α. Αριστοτέλους
Κλίμακα: 1:10.000	Ημερομηνία: Σεπτέμβριος 2015
Αρ. Σχέδιο: ΔΠΕ2015/ΑΡΡ IV/01	Αρ. Γνωστοποίησης:

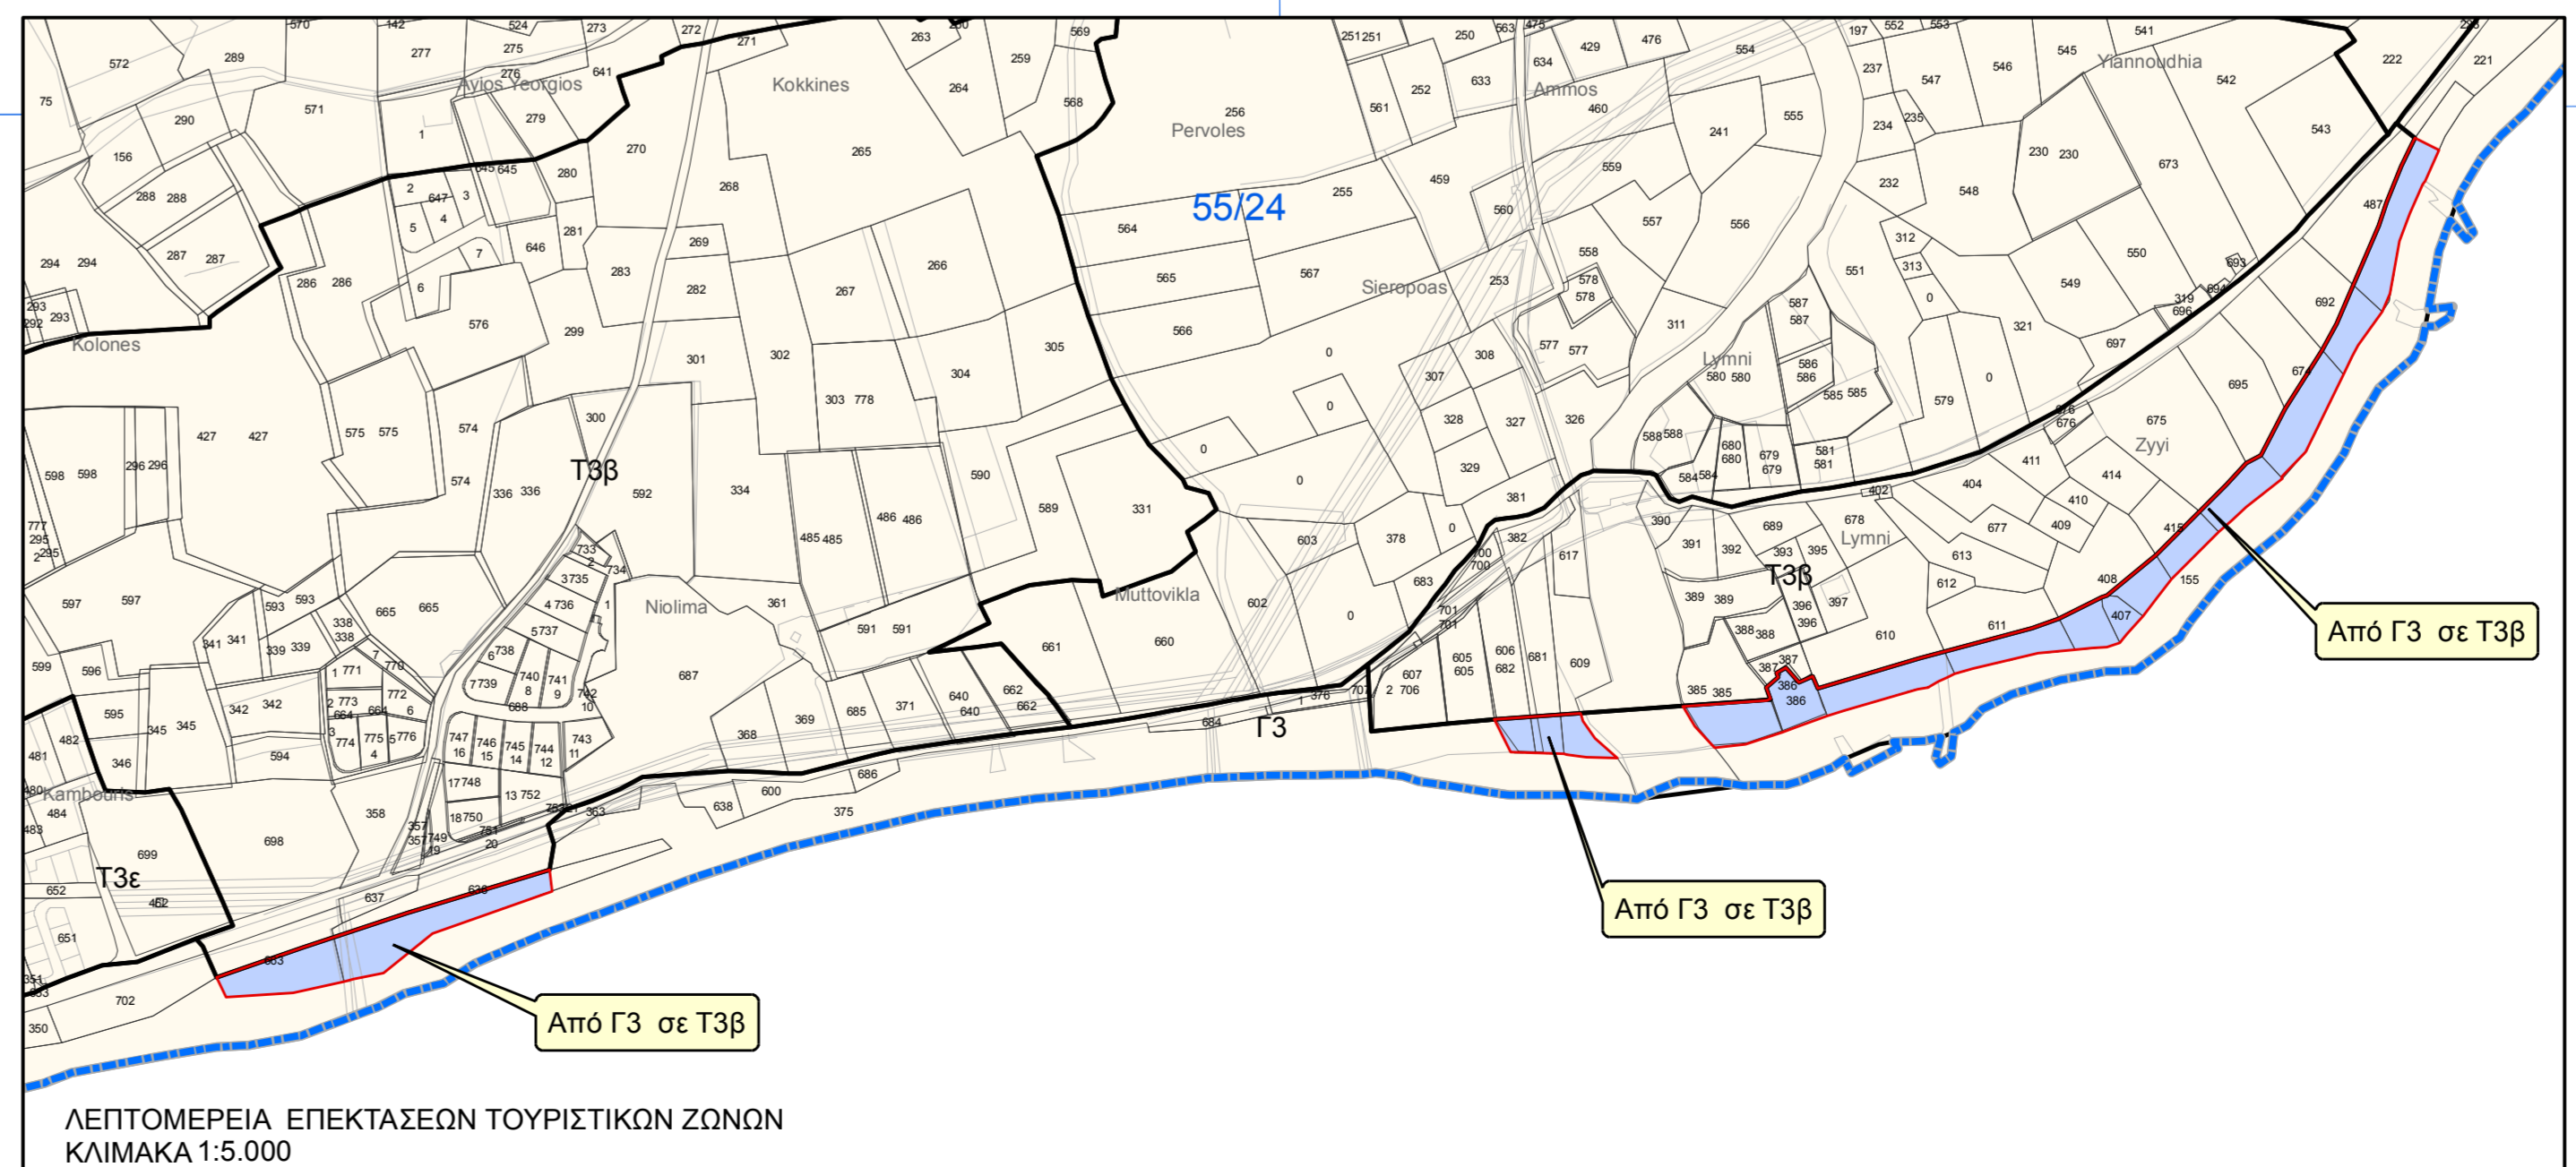

ΛΕΠΤΟΜΕΡΕΙΑ ΕΠΕΚΤΑΣΕΩΝ ΤΟΥΡΙΣΤΙΚΩΝ ΖΩΝΩΝ ΚΛΙΜΑΚΑ 1:5.000