



Τμήμα Πολεοδομίας και Οικισμών
 Τοπικό Σχέδιο Πάφου
 ΜΕΜΟΡΑΝΔΟΝ ΠΑΦΟΥ

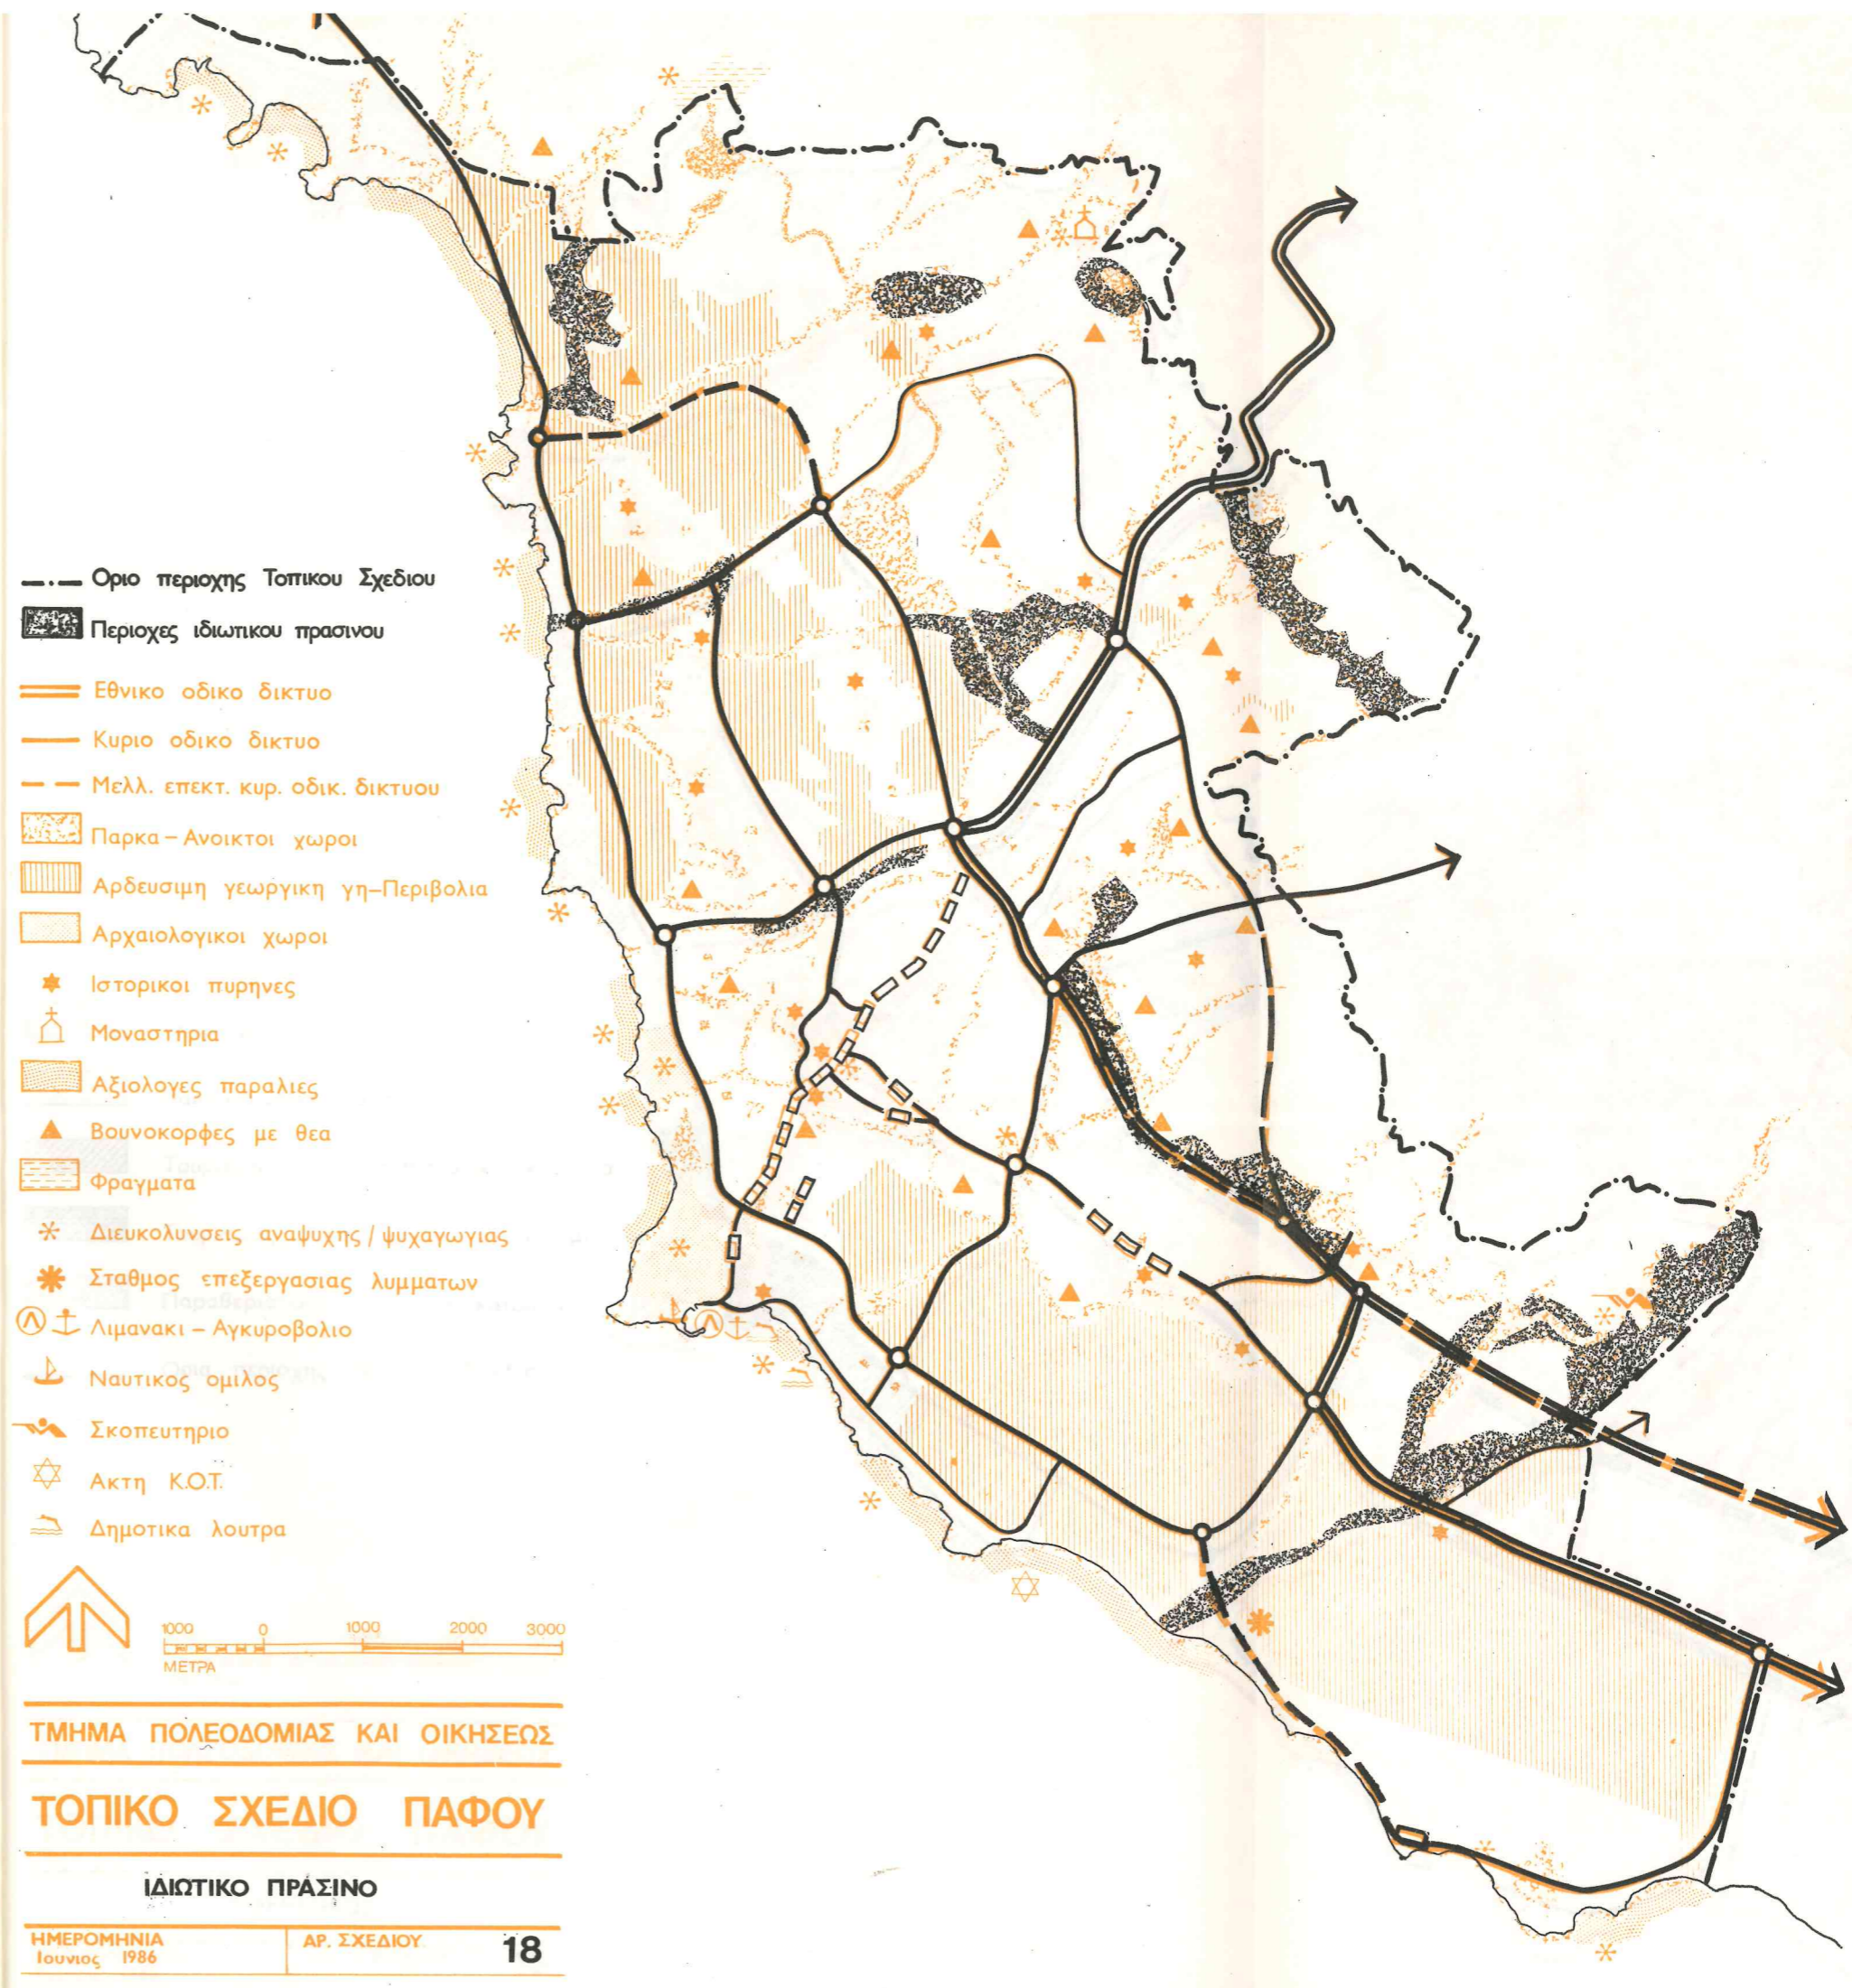

- Οριο περιοχής Τοπικού Σχεδίου
- Περιοχές ιδιωτικού πρασίνου
- == Εθνικό οδικό δίκτυο
- Κυριο οδικό δίκτυο
- - - - - Μελλ. επεκτ. κυρ. οδικ. δικτύου
- ▨ Παρκα - Ανοικτοι χωροι
- ▩ Αρδευσιμη γεωργικη γη - Περιβολια
- ▧ Αρχαιολογικοι χωροι
- ★ Ιστορικοι πυρηνες
- ⊕ Μοναστηρια
- ▨ Αξιολογες παραλιες
- ▲ Βουνοκορφες με θεα
- ▨ Φραγματα
- * Διευκολυνσεις αναψυχης / ψυχαγωγιας
- * Σταθμος επεξεργασιας λυμματων
- ⊕ Λιμανακι - Αγκυροβολιο
- ⚓ Ναυτικος ομιλος
- ⚡ Σκοπευτηριο
- ☆ Ακτη Κ.Ο.Τ.
- ⊕ Δημοτικα λουτρα

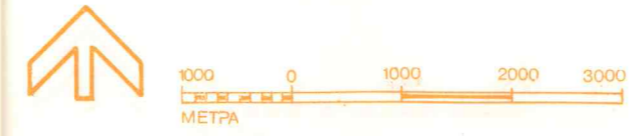

ΤΜΗΜΑ ΠΟΛΕΟΔΟΜΙΑΣ ΚΑΙ ΟΙΚΗΣΕΩΣ
ΤΟΠΙΚΟ ΣΧΕΔΙΟ ΠΑΦΟΥ

ΙΔΙΩΤΙΚΟ ΠΡΑΣΙΝΟ