

ΠΙΝΑΚΑΣ ΠΡΟΝΟΙΩΝ ΠΟΛΕΟΔΟΜΙΚΩΝ ΖΩΝΩΝ

Ζώνη	Ανώτατος Συντελεστής Δόμησης	Ανώτατος Αριθμός Ορόφων	Ανώτατο Ύψος (μέτρα)	Ανώτατο Ποσοστό Κάλυψης
H1	1,20:1	2/3	8,30/11,40	0,70:1
H2	0,90:1	2	8,30	0,50:1
H3	0,60:1	2	8,30	0,35:1
H5	0,30:1	2	8,30	0,20:1
Γ3	0,10:1	2	8,30	0,10:1
Z1	0,06:1	2	8,30	0,06:1
Z3	0,01:1	1	5,00	0,01:1

Σημειώσεις: 1. Για τις πιο πάνω Ζώνες ισχύουν επιπρόσθετα οι πρόνοιες και η πολιτική που περιέχονται στο κείμενο της Δήλωσης Πολιτικής.
 2. Οι Πολεοδομικές Ζώνες είναι σχεδιασμένες στην υψικτική βάση του Τμήματος Κτηματολογίου και Χωρομετρίας. Η λεπτομέρεια των Ζωνών θα πρέπει να αντιστοιχεί με τα επίσημα κτηματολογικά σχέδια για σκοπούς ακριβείας.
 3. Οι τροποποιήσεις έγιναν μετά από έγκριση της πράξης με αρ. 1590/2015 από το Υπουργικό Συμβούλιο στις 03/12/2015

H Ζώνες με επικρατούσα χρήση την κατοικία
 Γ Ζώνη Υπαίθρου
 Z Ζώνες Προστασίας (Αρχαιολογικοί χώροι, χώροι φυσικής καλλονής, δάση, προστατευόμενα τοπία, γεωμορφώματα, γόνιμη/αρδευόμενη γη/ανασάσμος, ποταμοί-αργάκια, γεωτρήσεις κλπ.)

ΔΗΛΩΣΗ ΠΟΛΙΤΙΚΗΣ
ΕΠΑΡΧΙΑ ΠΑΦΟΥ
ΧΩΡΟΤΑΞΙΚΗ ΠΕΡΙΟΧΗ III




Διοικητικά Όρια Κοινότητας
 Τροποποίηση Πολεοδομικής Ζώνης
 Υφιστάμενη Πολεοδομική Ζώνη (βλ. λεπτομέρεια δημοσιευμένα σχέδια)

0 125 250 500 750 1.000 μέτρα

ΤΜΗΜΑ ΠΟΛΕΟΔΟΜΙΑΣ ΚΑΙ ΟΙΚΗΣΕΩΣ
ΚΡΙΤΟΥ ΤΕΡΑ
Πολεοδομικές Ζώνες
ΕΓΚΡΙΜΕΝΕΣ
 (Μετά από απόφαση του Υπουργικού Συμβουλίου)

Υπεύθυνος Μελέτης: Γ. Βασιλείου	Σχέδιο: Κ. Μιχαήλ
Έλεγχος: Μ. Καρεκλάς	Έγκριση: Α. Αριστοτέλους
Κλίμακα: 1:10,000	Ημερομηνία: Ιανουάριος 2016
Αρ. Σχεδίου: ΔΠ/Ε2015/ΠΑΦ ΙΙΙ/06	Αρ. Γνωστοποίησης:

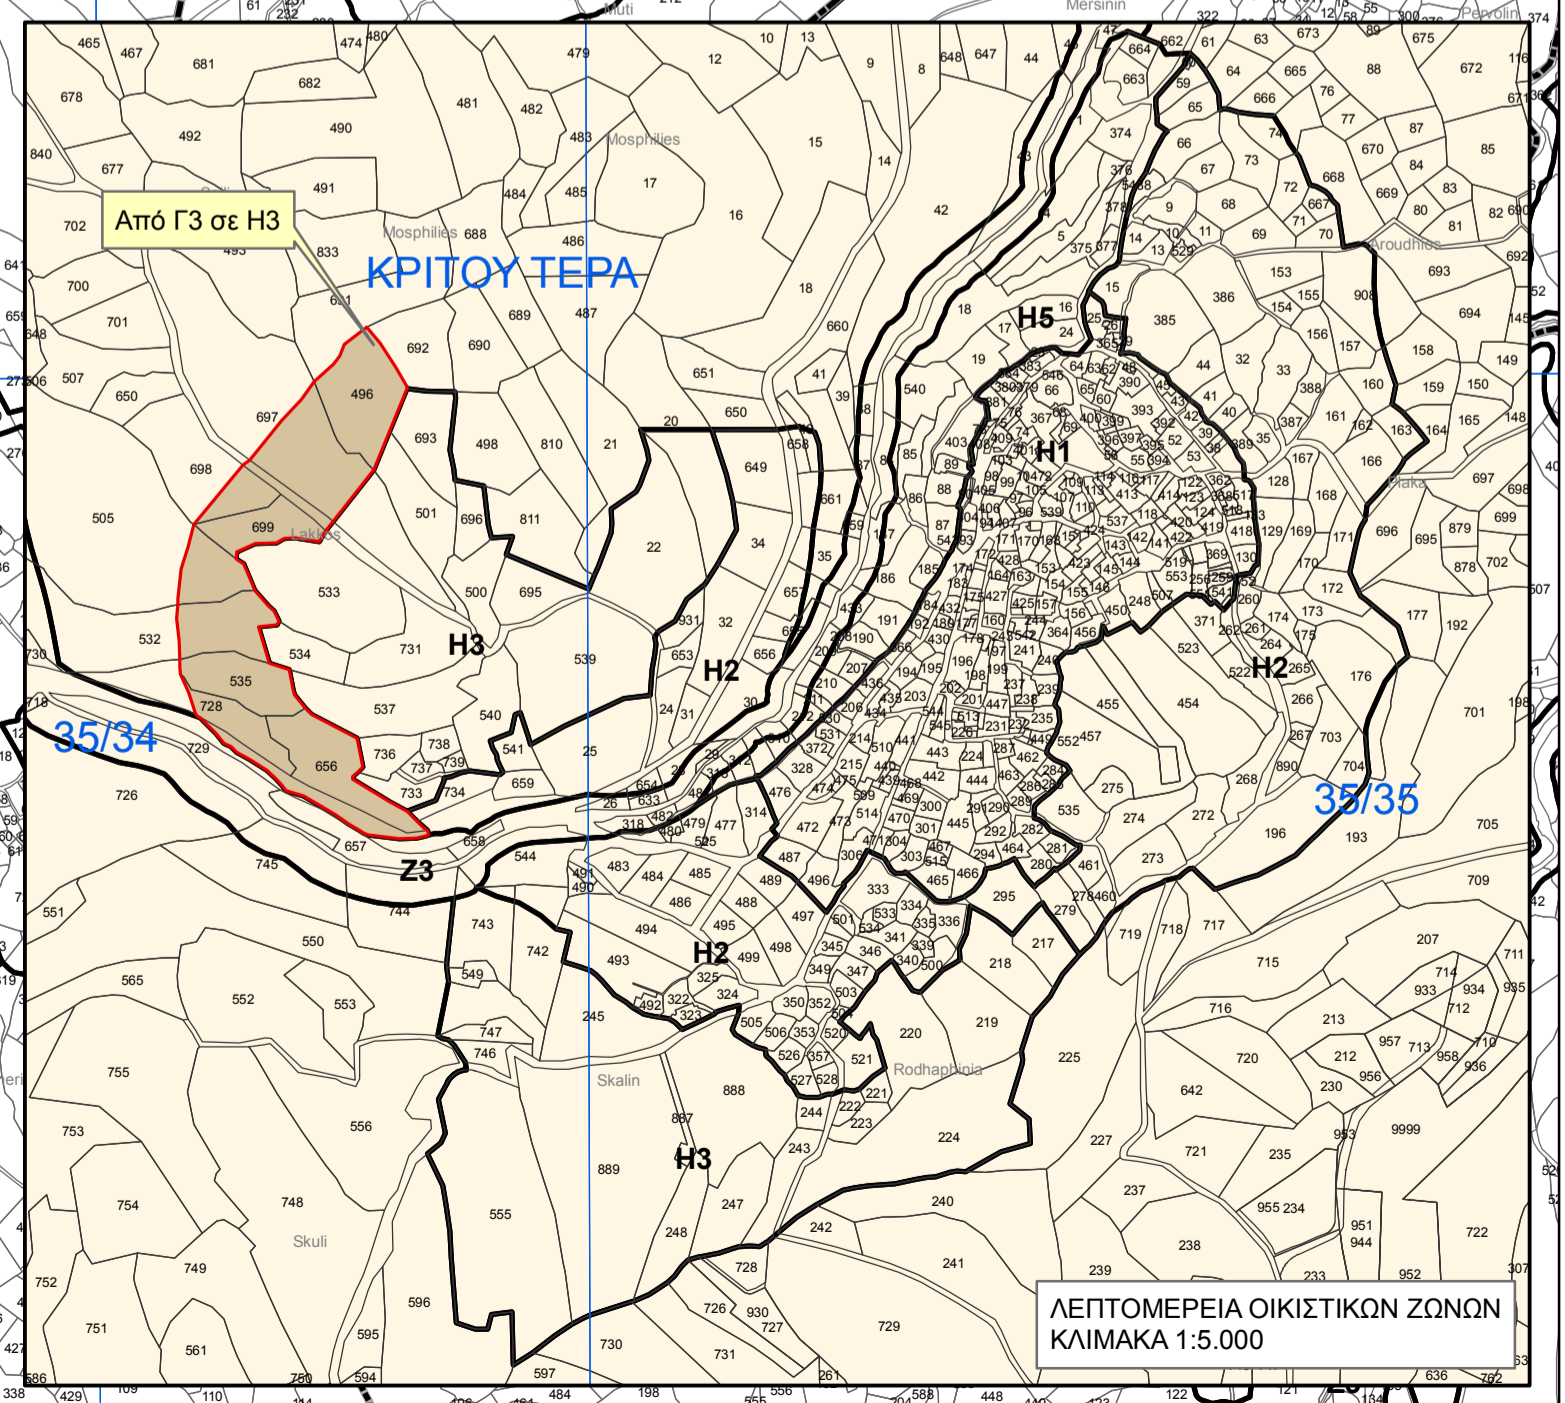

ΛΕΠΤΟΜΕΡΕΙΑ ΟΙΚΙΣΤΙΚΩΝ ΖΩΝΩΝ ΚΛΙΜΑΚΑ 1:5.000