



Πυροί'

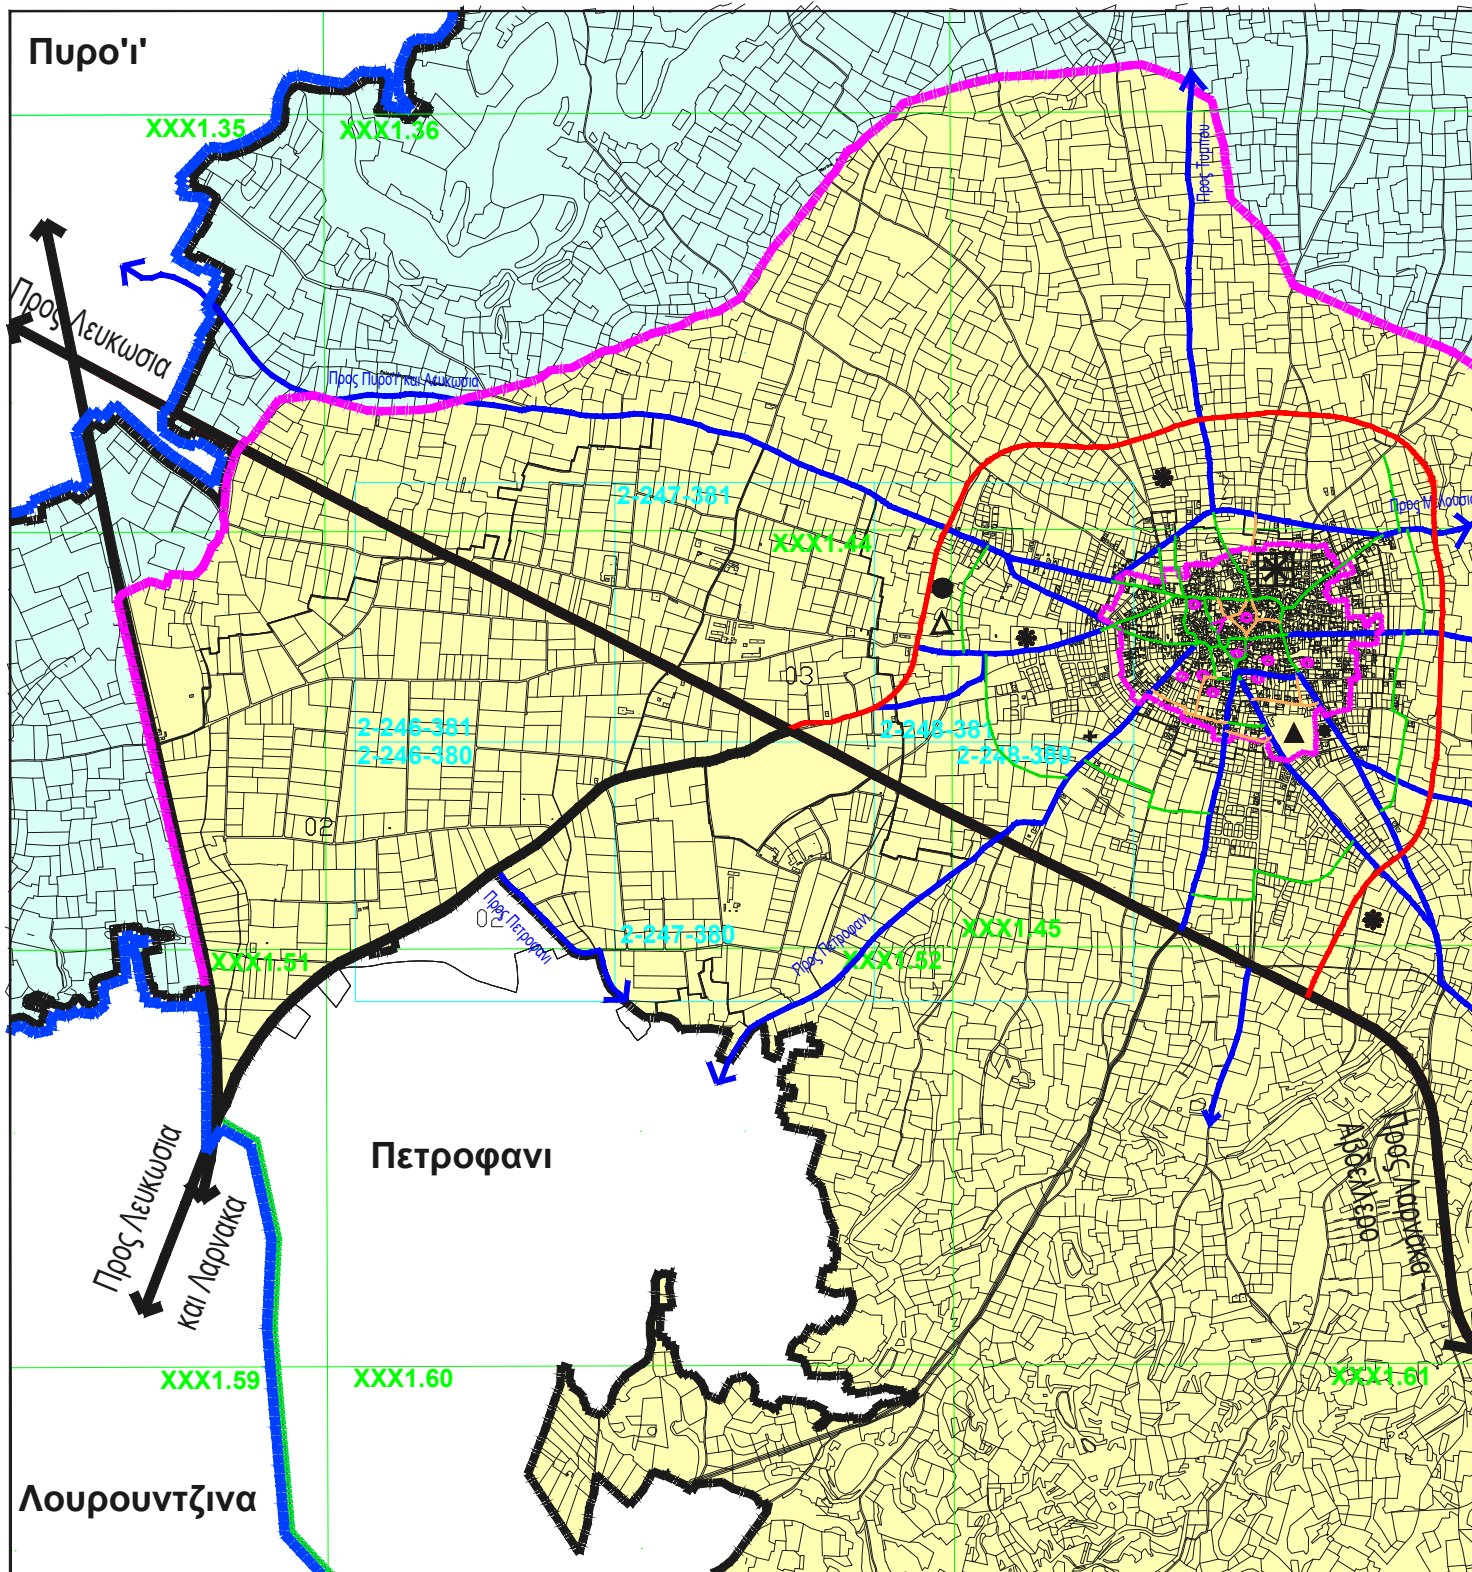

- Διοικητικό Οριο Αθηνών
- Οριο Περιοχής Τοπικού Σχεδίου
- Ελευθέρη Περιοχή
- Κατεχομένη Περιοχή
- Διοικητικά Ορια Επαρχιών
- Οριο Περιοχής Ειδικού Χαρακτήρα
- Δρόμοι Πρωταρχικής Σημασίας
- Βασικός Συλλεκτικός Δρόμος
- Δευτερευόντας Συλλεκτικός Δρόμος
- Τοπικό Οδικό Δίκτυο
- Οδικό Δίκτυο Πυρηνά
- Πεζοδρόμος
- Χωροί Σταθμεύσης
- Δημοτικό Σχολείο (Υφιστάμενο / Μελλοντικό)
- Γυμνάσιο (Υφιστάμενο)
- Αθλητικές Εγκαταστάσεις
- Κοιμητήρια

ΣΗΜΕΙΩΣΗ : Ο ακριβής επηρεασμός ακίνητης ιδιοκτησίας από τις Πρόνοιες του Τοπικού Σχεδίου φαίνεται στα μεγαλύτερης κλίμακας διαθέσιμα κτηματικά σχέδια.

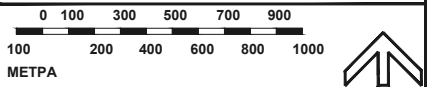

ΤΜΗΜΑ ΠΟΛΕΟΔΟΜΙΑΣ ΚΑΙ ΟΙΚΗΣΕΩΣ

**ΤΟΠΙΚΟ ΣΧΕΔΙΟ
ΑΘΗΝΟΥ**
Τροποποιημένο (επανεξέταση)

Βασικό Οδικό Δίκτυο

Προς Λευκωσία

Προς Λευκωσία και Λαρνακά

Λουρουντζίνα

Πετροφάνι

Προς Ανάπλεια

Προς Ανάπλεια

XXX1.35

XXX1.36

2-247-381

XXX1.44

2-246-381
2-246-380

1-242-381
2-248-380

XXX1.51

2-247-580

XXX1.52

XXX1.45

XXX1.59

XXX1.60

XXX1.61