




X1-X6: Μεγάλοι ανοικτοί χώροι παθητικής και ενεργητικής αναψυχής / αθλητισμού

A1-A3: Νέοι ανοικτοί χώροι αθλητισμού

K1-K2: Κλειστές αίθουσες αθλητισμού

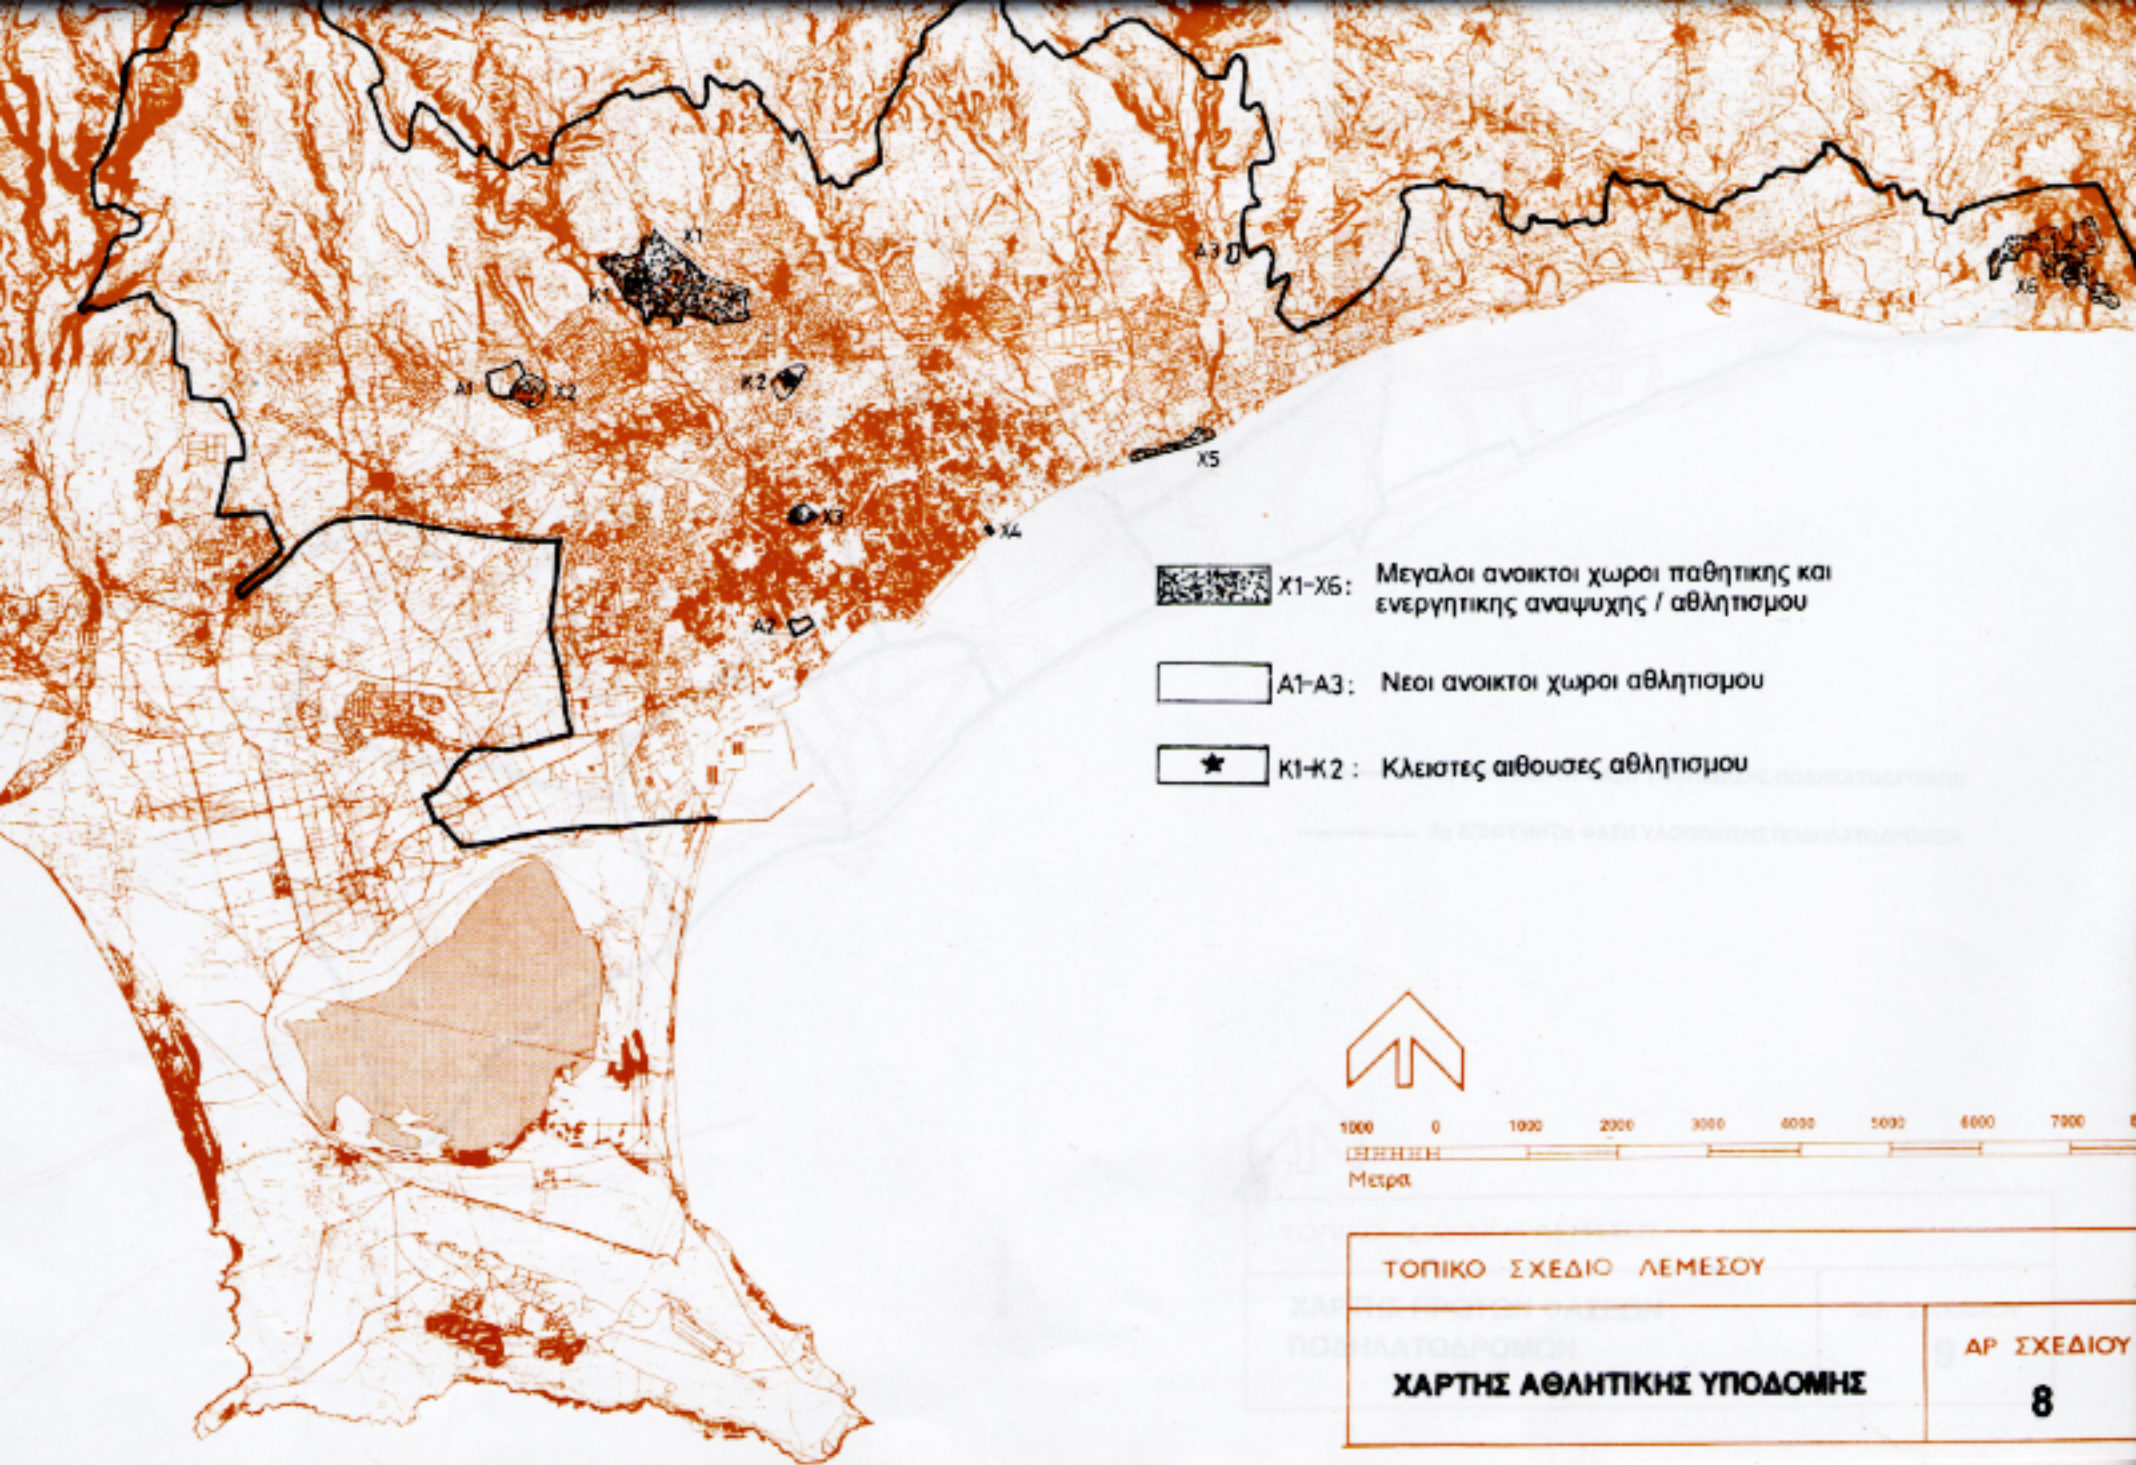

1000 0 1000 2000 3000 4000 5000 6000 7000
Μέτρα

ΤΟΠΙΚΟ ΣΧΕΔΙΟ ΛΕΜΕΣΟΥ

ΧΑΡΤΗΣ ΑΘΛΗΤΙΚΗΣ ΥΠΟΔΟΜΗΣ

ΑΡ. ΣΧΕΔΙΟΥ

8