# ΚΙΒΙΣΙΛΙ

05

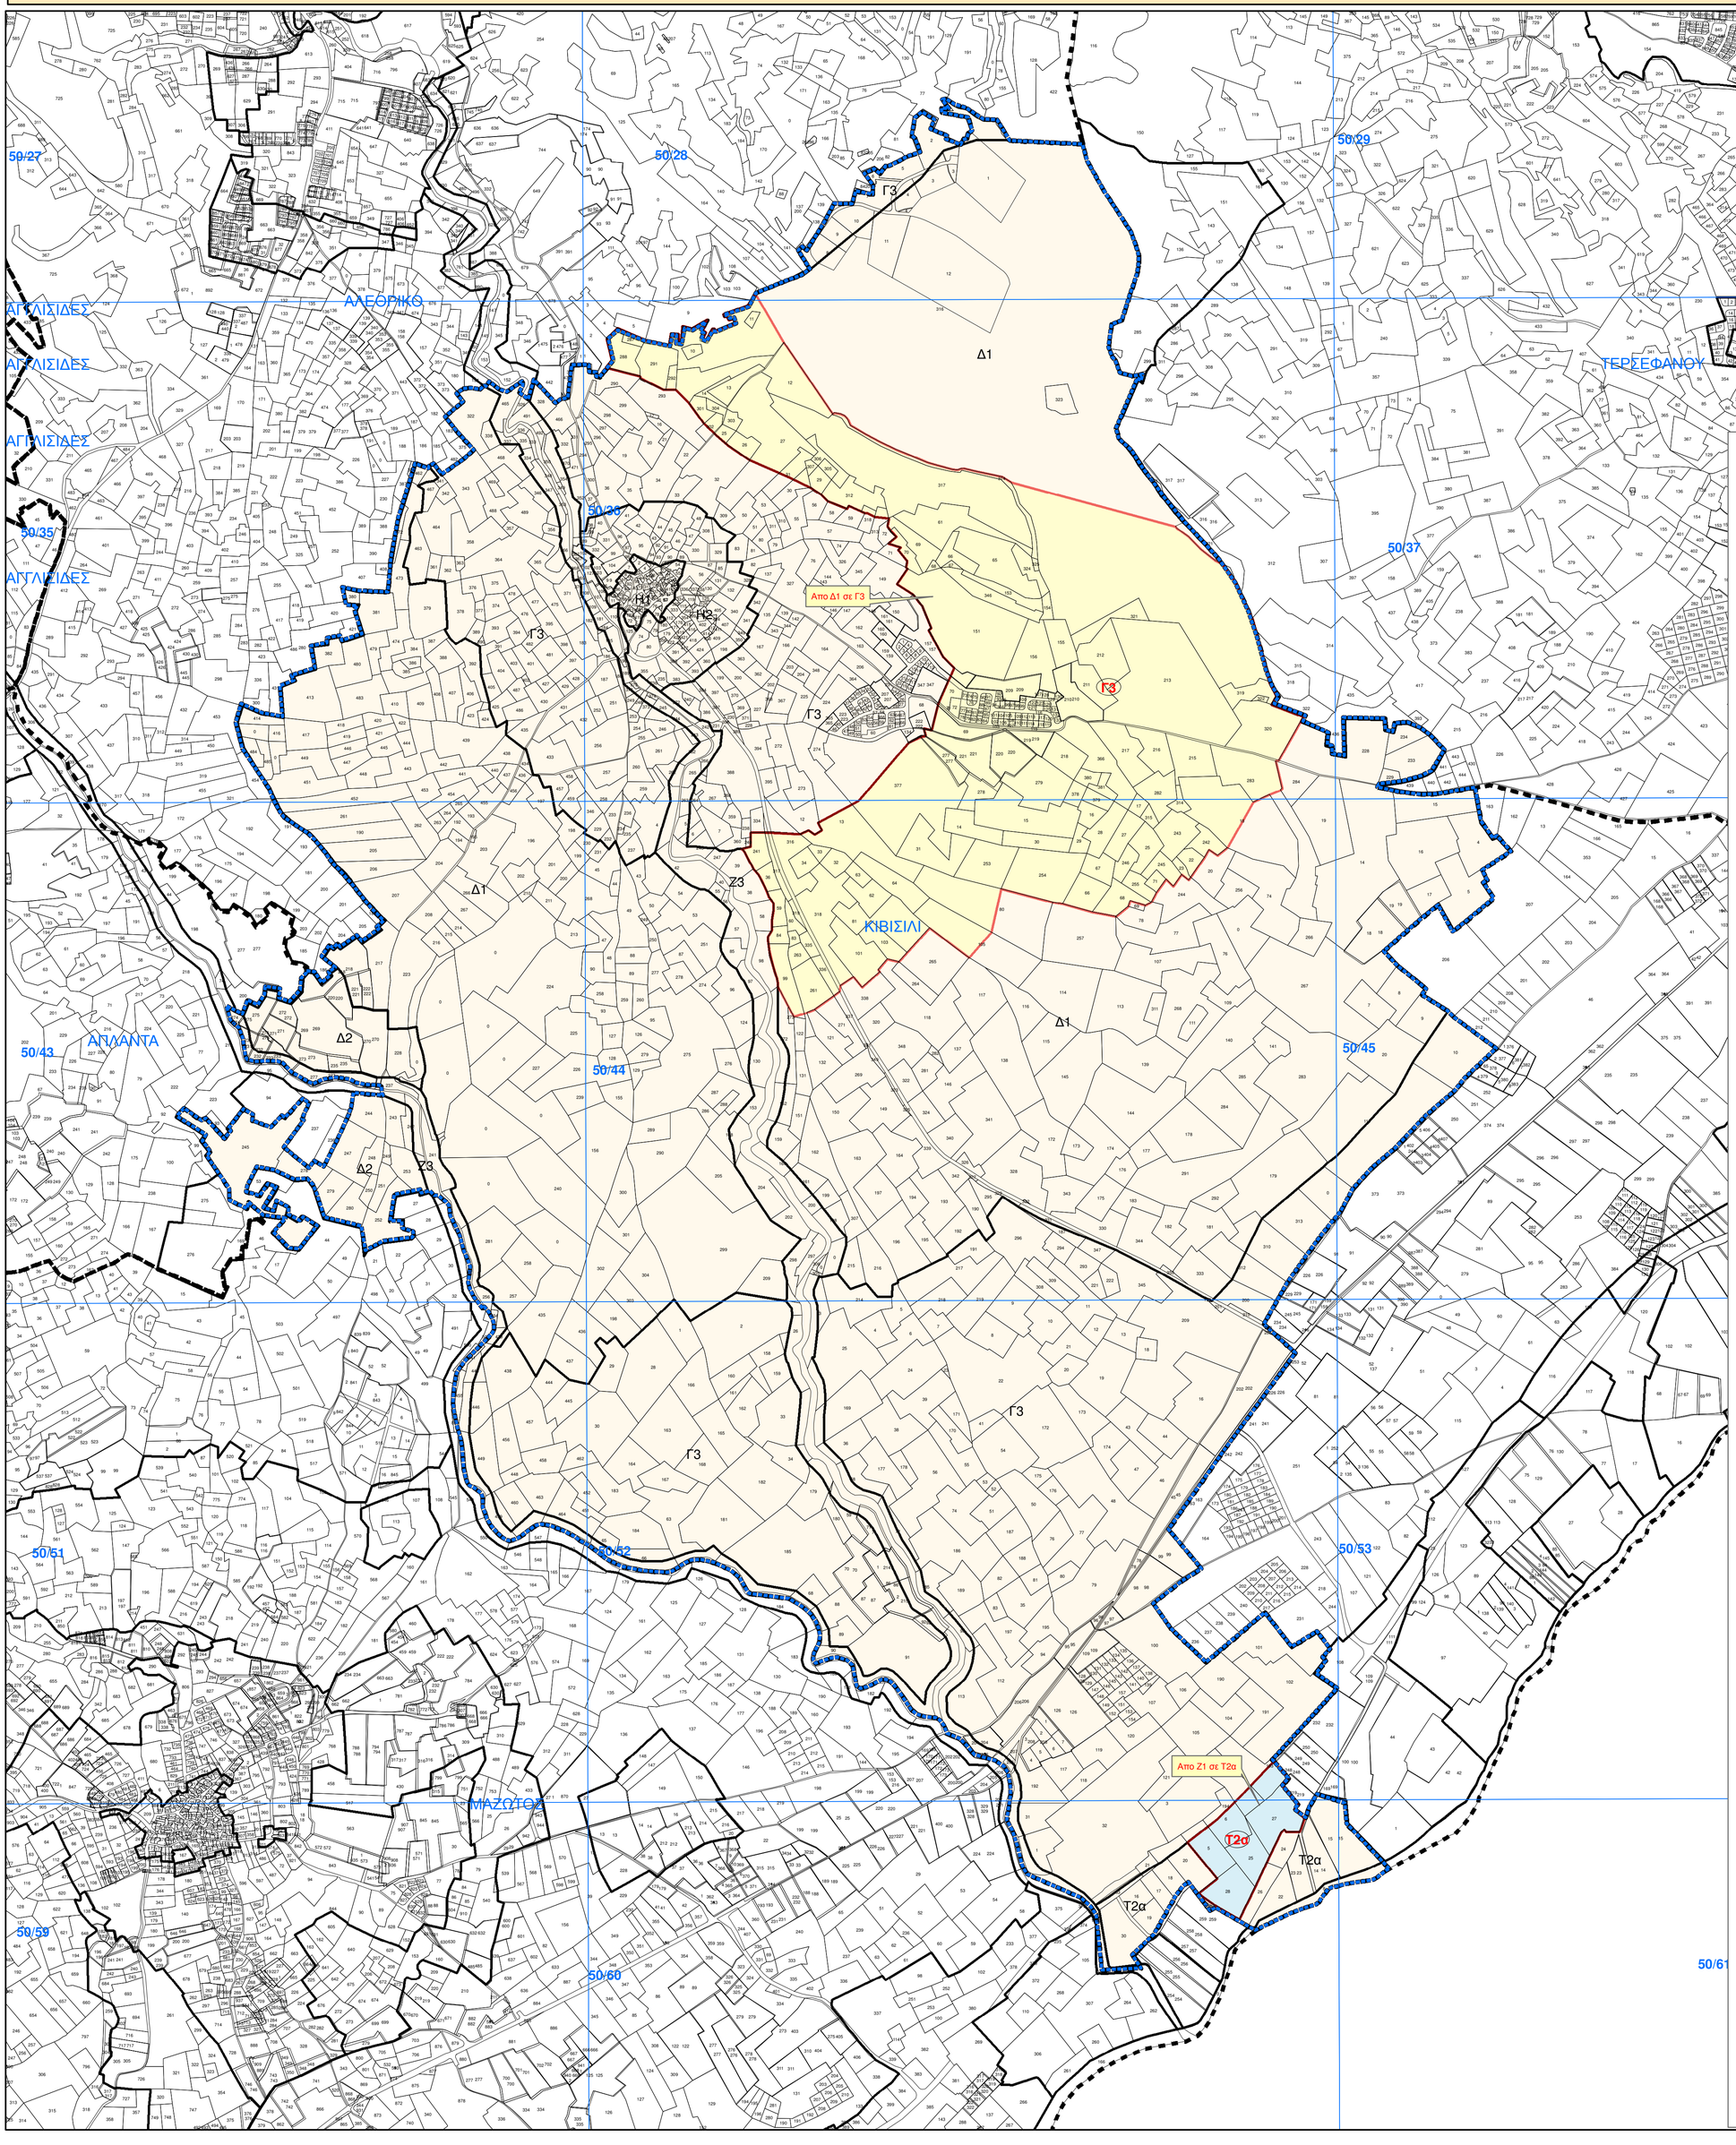


## ΠΙΝΑΚΑΣ ΠΡΟΝΟΙΩΝ ΠΟΛΕΟΔΟΜΙΚΩΝ ΖΩΝΩΝ

| Ζωνη | Ανωτατος Συντελεστης Δομησης | Ανωτατος Αριθμος Οροφων | Ανωτατο Υψος (μετρα) | Ανωτατο Ποσοστο Καλυψης |
|---|---|---|---|---|
| Η1 | 1,20 : 1 | 2/3 | 8,30/11,40 | 0,70 : 1 |
| Η2 | 0,90 : 1 | 2 | 8,30 | 0,50 : 1 |
| Δ1<br>Δ2 | Οπως καθοριζονται στο κειμενο της Δηλωσης Πολιτικης | | | |
| Γ3 | 0,10 : 1 | 2 | 8,30 | 0,10 : 1 |
| Ζ3 | 0,01 : 1 | 1 | 5,00 | 0,01 : 1 |
| Τ2α | 0,45 : 1 (Ξ)<br>0,40 : 1 (Τ.Χ-Τ.Ε)<br>0,20 : 1 (Κ) | 3<br>2<br>2 | 13,10<br>8,30<br>8,30 | 0,20 : 1<br>0,20 : 1<br>0,20 : 1 |

Ξ : Ξενοδοχεια
Κ : Κατοικιες
Τ.Χ : Τουριστικα Χωρια
Τ.Ε : Τουριστικες Εγκαταστασεις

Σημειωση: Για τις πιο πανω Ζωνες ισχυουν επιπροσθετα οι προνοιες και η πολιτικη που περιεχονται στο κειμενο της Δηλωσης Πολιτικης

H Ζωνες με επικρατουσα χρηση την κατοικια

Δ1 Ζωνη στην οποια επιτρεπεται η ανεγερση υποστατικων για μαζικη εκτροφη ζωων και πτηνων εξαιρουμενων των χοιρων

Δ2 Ζωνη στην οποια επιτρεπεται η ανεγερση υποστατικων για μαζικη εκτροφη ζωων και πτηνων συμπεριλαμβανομενων των χοιρων

Γ Ζωνη Υπαιθρου

Z Ζωνες Προστασιας (Αρχαιολογικοι χωροι, χωροι φυσικης καλλονης, δαση, προστατευομενα τοπια,γεωμορφωματα, γονιμη/ αρδευομενη γη/ αναδασμος, ποταμοι-αργακια, γεωτρησεις κλπ.)

Τ Τουριστικες Ζωνες

# ΔΗΛΩΣΗ ΠΟΛΙΤΙΚΗΣ
# ΕΠΑΡΧΙΑ ΛΑΡΝΑΚΑΣ
## ΧΩΡΟΤΑΞΙΚΗ ΠΕΡΙΟΧΗ III

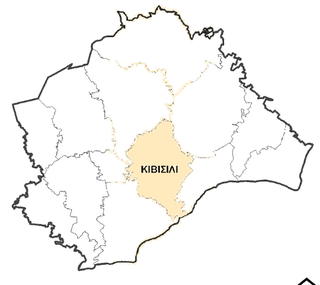


Διοικητικα Ορια Κοινοτητας
Υφισταμενη Πολεοδομικη Ζωνη (βλ. λεπτομερη δημοσιευμενα σχεδια)
Τροποποιηση Πολεοδομικης Ζωνης

0 125 250 500 750 1.000 Meters

## ΤΜΗΜΑ ΠΟΛΕΟΔΟΜΙΑΣ ΚΑΙ ΟΙΚΗΣΕΩΣ

### Πολεοδομικες Ζωνες
### Κιβισιλι

| | |
|---|---|
| Μελετη: Μ. Καρεκλας<br>Ε. Τζιαμαλη | Σχεδιο: Χ-Ε. Μαντη |
| Ελεγχος: Α. Αριστοτελους | Εγκριση: Χρ. Κτωριδης |
| Κλιμακα: 1:10000 | Ημερομηνια: Οκτωβρης 2011 |
| Αρ. Σχεδιου:<br>ΔΠ/ΑΝ 2011/ΛΑΡ III/05 | Αρ. Γνωστοποιησης: |