


ΤΟΠΙΚΟ ΣΧΕΔΙΟ ΔΕΡΥΝΕΙΑΣ


ΚΑΙΜΑΚΑ : 1:10.000

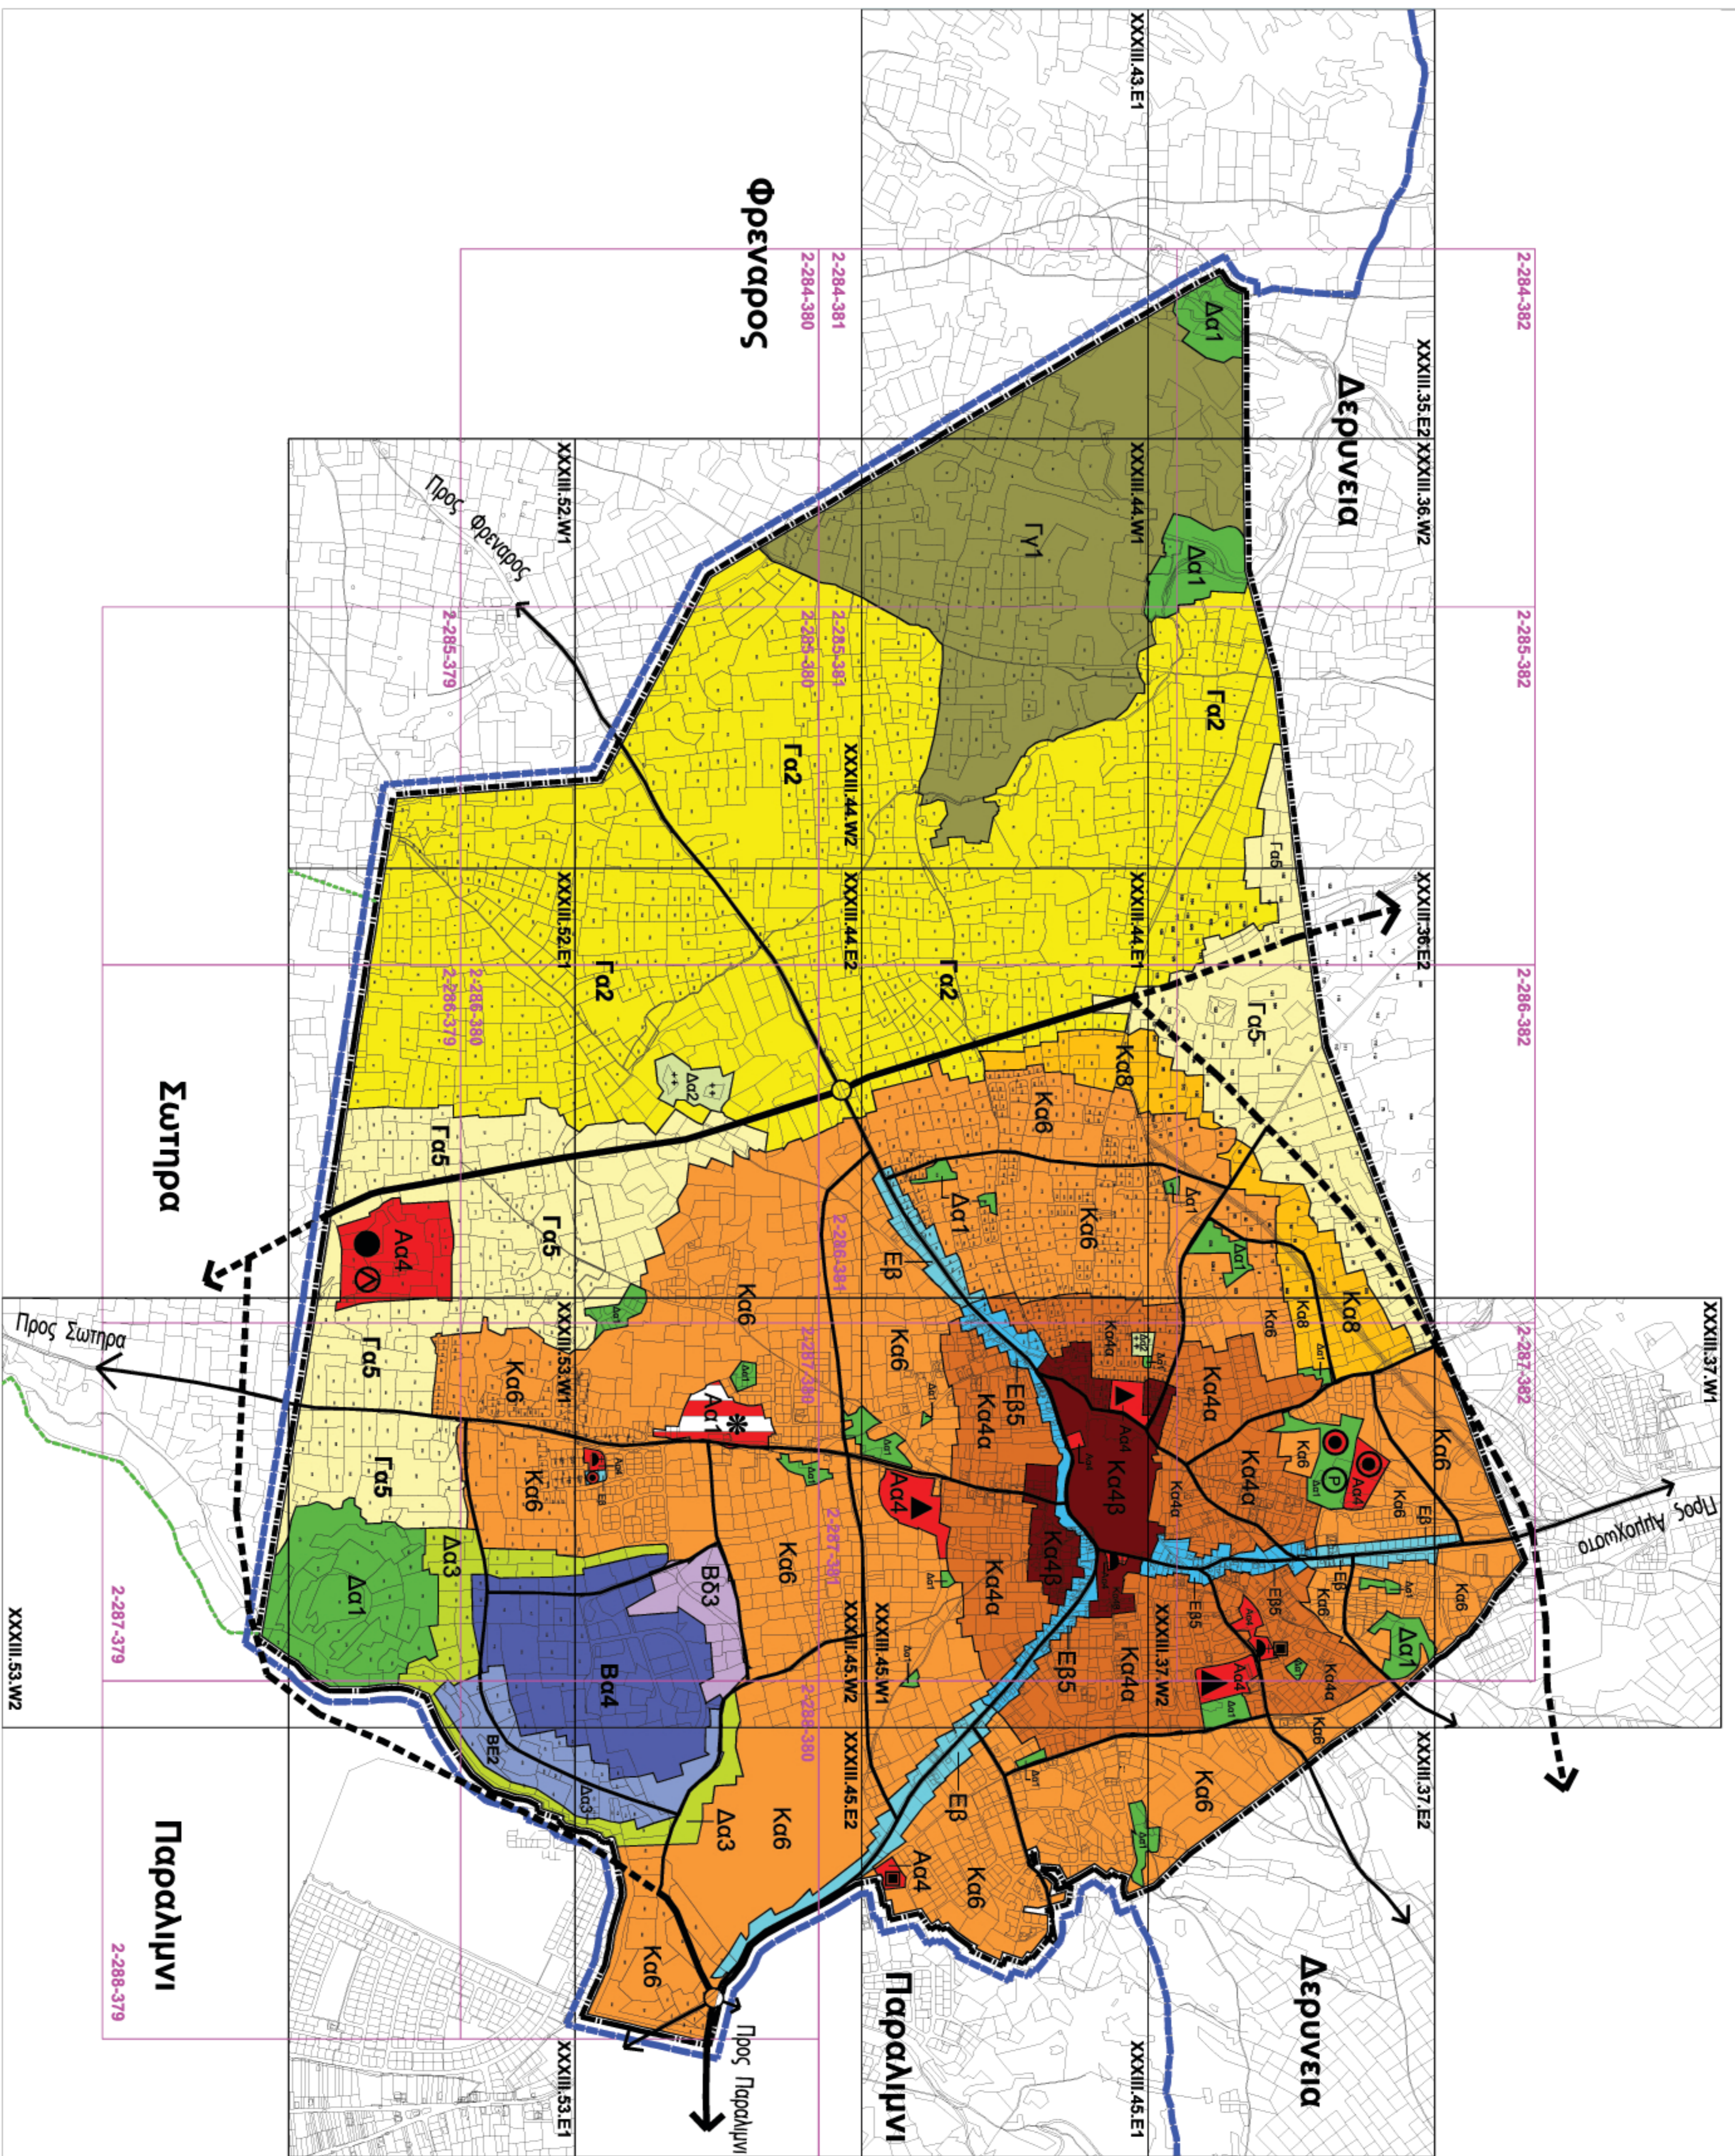

ΠΟΛΕΟΔΟΜΙΚΕΣ ΖΩΝΕΣ ΔΕΡΥΝΕΙΑΣ

ΖΩΝΗ	ΑΝΟΙΧΤΕΣ ΣΥΝΤΕΣΤΕΣ ΔΟΜΗΣΗΣ	ΑΠΟΘΕΚΕΥΣΗ ΟΡΟΦΩΝ	ΑΝΟΙΧΤΟ ΥΨΟΣ (ΜΕΤΡΑ)	ΑΝΟΙΧΤΕΣ ΣΥΝΤΕΣΤΕΣ ΚΑΛΥΨΗΣ
Κα6	1.20:1	3	11.30	0.50:1
Κα6β	1.20:1	2	7.00	0.70:1
Κα6	0.90:1	2	8.30	0.50:1
Κα6	0.60:1	2	8.30	0.45:1
ΕΒ5	1.20:1	3	11.30	0.50:1
ΕΒ	Υποψηφία αναμετατροπής, σύμφωνα με άρθρο 173, παρ. 2, του Ν. 2508/1997 (Φ.Ε.Κ. 27/10/97)			
Βα4	0.90:1	2	-	0.50:1
ΒΕ2	0.90:1	2	-	0.50:1
ΒΒ3	0.90:1	2	-	0.50:1
Γα2	0.90:1	2	7.00	0.65:1
Γα6	0.15:1	2	7.00	0.15:1
Γγ1	0.30:1	2	7.00	-
Αα1	0.005:1	2	7.00	0.005:1
Αα2	0.01:1	2	7.00	0.01:1
Αα3	0.05:1	2	7.00	0.05:1
Αα4	0.20:1	3	-	0.20:1
Αα4	0.90:1	3	-	0.30:1

Κα: ΖΩΝΗ ΚΑΤΟΙΚΙΑΣ
 Εβ: ΖΩΝΗ ΕΙΡΗΦΟΝΙΑΣ ΚΑΙ ΑΛΛΑΝ ΚΕΝΤΡΙΚΩΝ ΒΕΛΤΥΠΩΝ
 Βα: ΒΙΟΜΗΧΑΝΙΚΗ ΖΩΝΗ ΚΑΤΗΓΟΡΙΑ Β
 Ββ: ΒΙΟΤΕΧΝΙΚΗ ΖΩΝΗ ΚΑΤΗΓΟΡΙΑ Β
 Βε: ΖΩΝΗ ΟΙΚΟΝΟΜΙΚΩΝ ΒΕΛΤΥΠΩΝ
 Γα: ΑΠΡΟΤΕΙΝΕΣ ΖΩΝΕΣ
 Γγ: ΚΗΦΟΠΡΟΒΛΗ-ΖΩΝΗ
 Αα: ΖΩΝΕΣ ΠΡΟΤΙΤΑΔΕ ΚΑΡΠΟΥ ΦΡΕΝΕΣ ΚΑΛΟΝΗΣ ΔΑΦΝ. ΥΑΛΟΦΡΑΚΤΕΣ, ΑΝΘΙΜΩΝΕΣ ΓΡΑΦΕΣ, ΧΑΡΟΠΙΛΑΝΟΥ, ΓΟΥΡΑΚΑΚΙ.
 Αα: ΔΙΑΝΟΣΕΙΣ ΥΠΡΕΙΣ (ΕΝΩΜΕΝΕΣ ΤΡΙΑΝ, ΓΡΑΦΕΙΑ ΔΙΑΜΟΝΩΝ ΤΟΜΕΑ ΣΤΑΜΑ, ΚΟΚΥ).

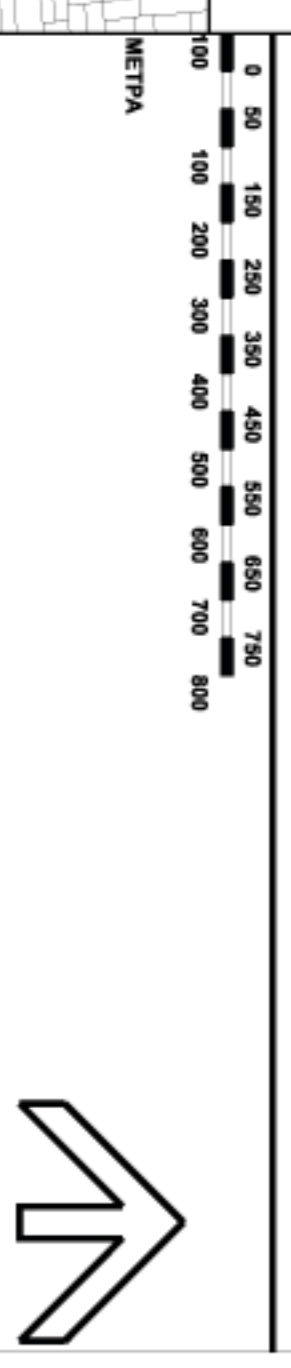

ΤΜΗΜΑ ΠΟΛΕΟΔΟΜΙΑΣ ΚΑΙ ΟΙΚΗΣΗΣ

ΤΟΠΙΚΟ ΣΧΕΔΙΟ
ΔΕΡΥΝΕΙΑΣ
 ΕΓΚΡΙΜΕΝΟ

ΠΟΛΕΟΔΟΜΙΚΕΣ ΖΩΝΕΣ

ΚΑΙΜΑΚΑ 1:10.000
 ΗΜΕΡΟΜΗΝΙΑ ΟΚΤΩΒΡΙΟΣ 2003
 ΑΡ. ΣΧΕΔΙΟΥ 1