


YPSONAS VILLAGE AREA

ΚΑΝΥ ΠΟΛΕΥΣΙΑΣ ΠΕΡΙΟΧΗ ANTHOUPOLI QF

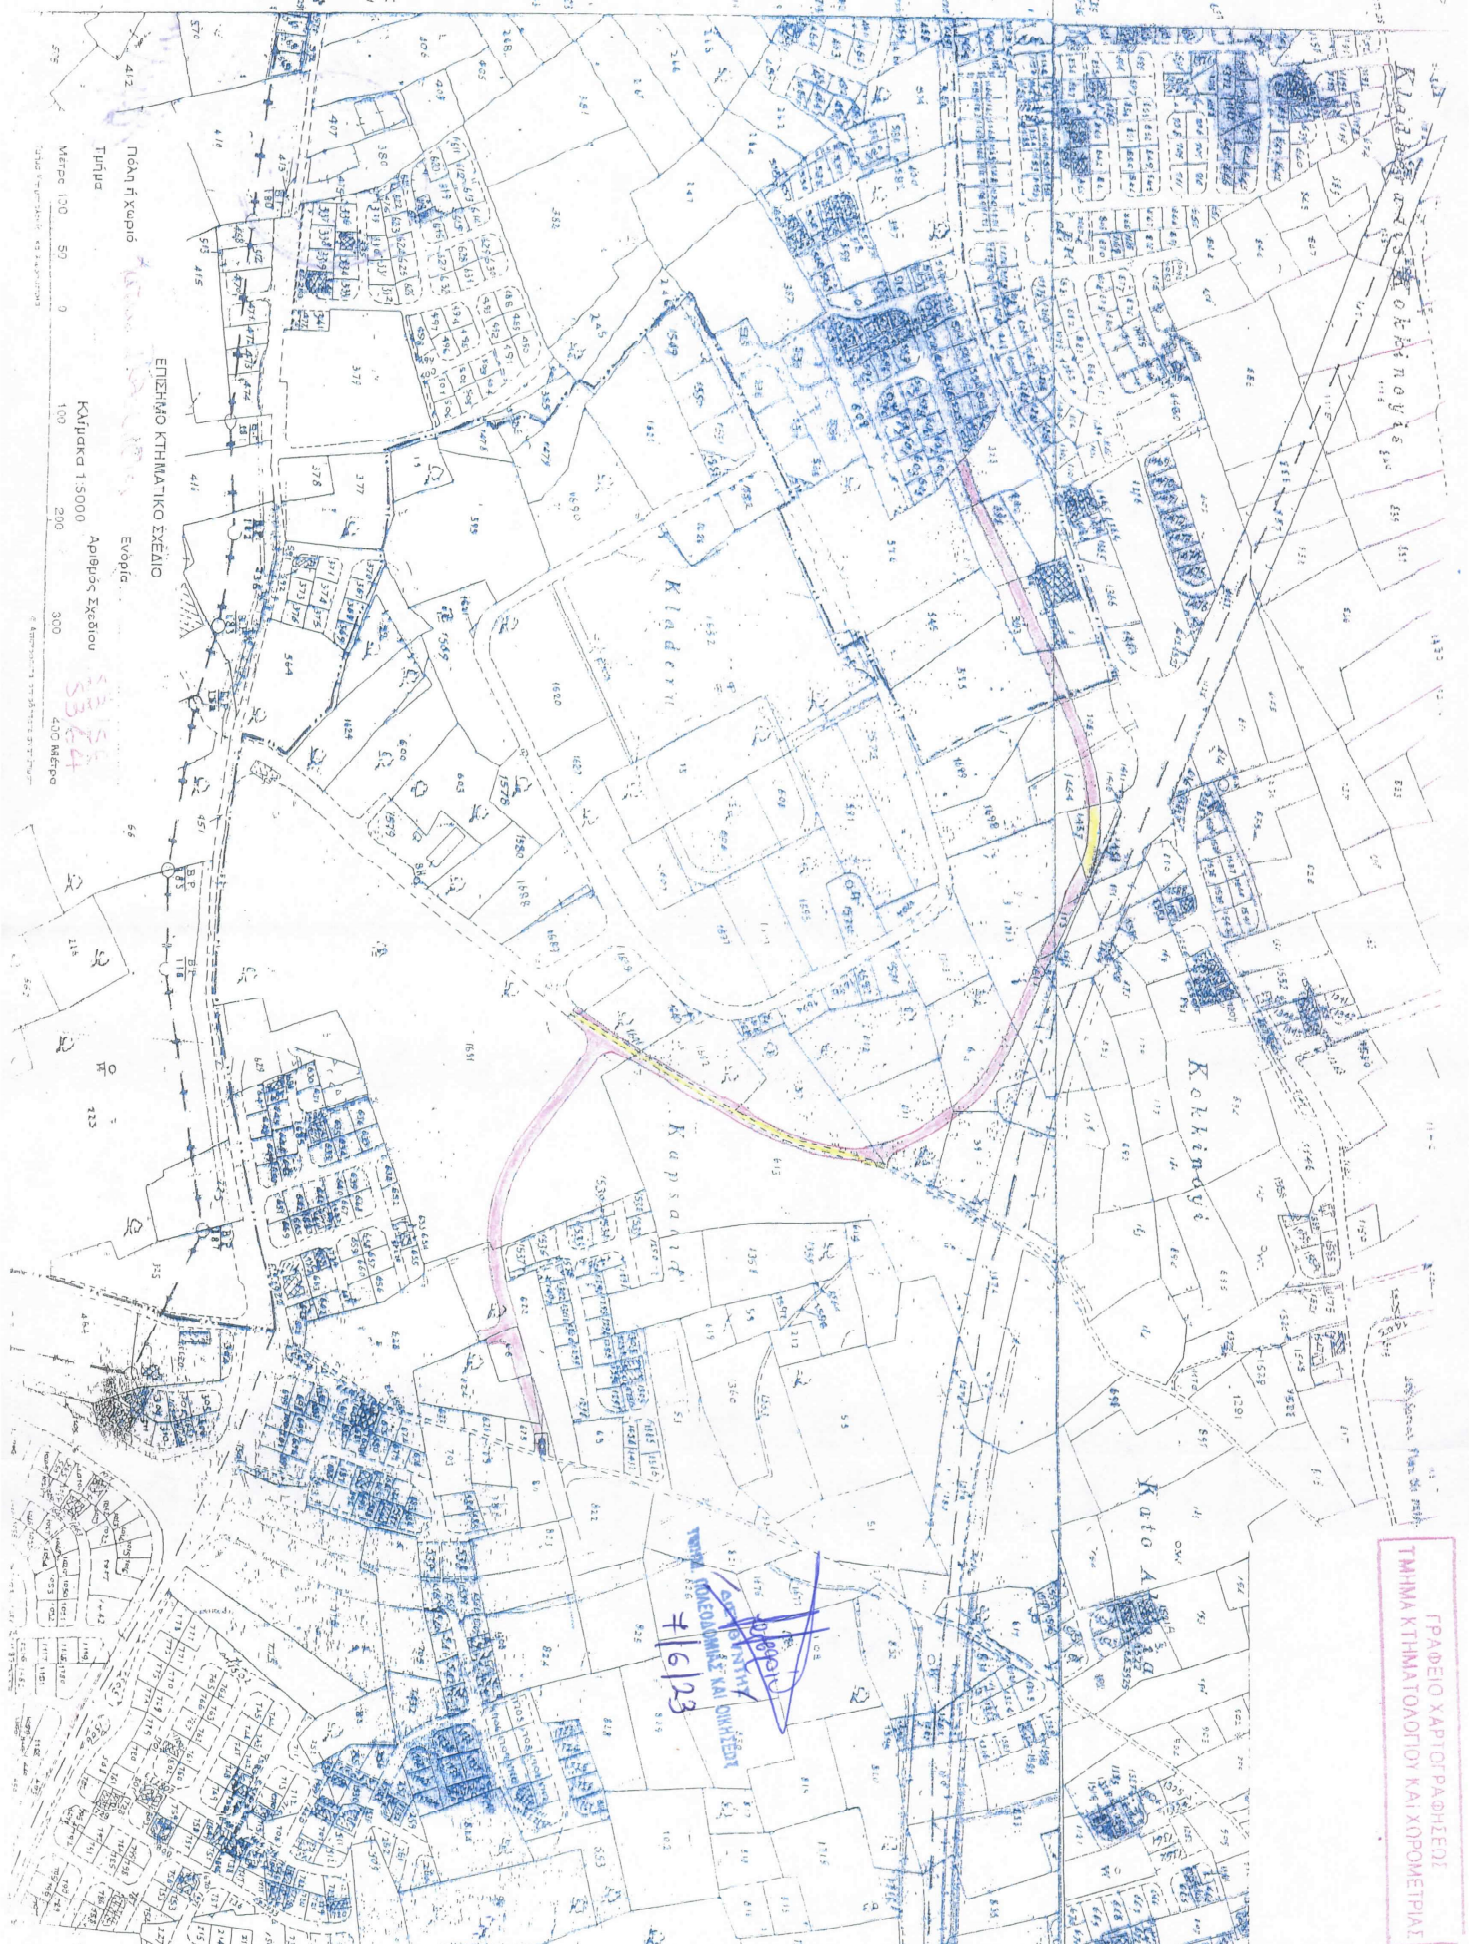

Μέτρο 1:20 50 9  
 100 200 300  
 Καλίγραφα 1:5000  
 Αριθμός Έξοχου  
 400 Μέτρο

ΕΠΙΣΤΗΜΟ ΚΤΗΜΑΤΙΚΟ ΣΥΣΤΗΜΑ

ΕΠΙΣΤΗΜΟ ΚΤΗΜΑΤΙΚΟ ΣΥΣΤΗΜΑ  
 ΑΡΧΙΤΕΚΤΟΝΙΚΟ ΚΑΙ ΧΡΟΜΕΤΡΙΑΙ  
 #16123

ΓΡΑΦΕΙΟ ΧΑΡΤΟΓΡΑΦΗΣΕΩΣ  
 ΤΜΗΜΑ ΚΤΗΜΑΤΟΛΟΓΙΟΥ ΚΑΙ ΧΡΟΜΕΤΡΙΑΙ